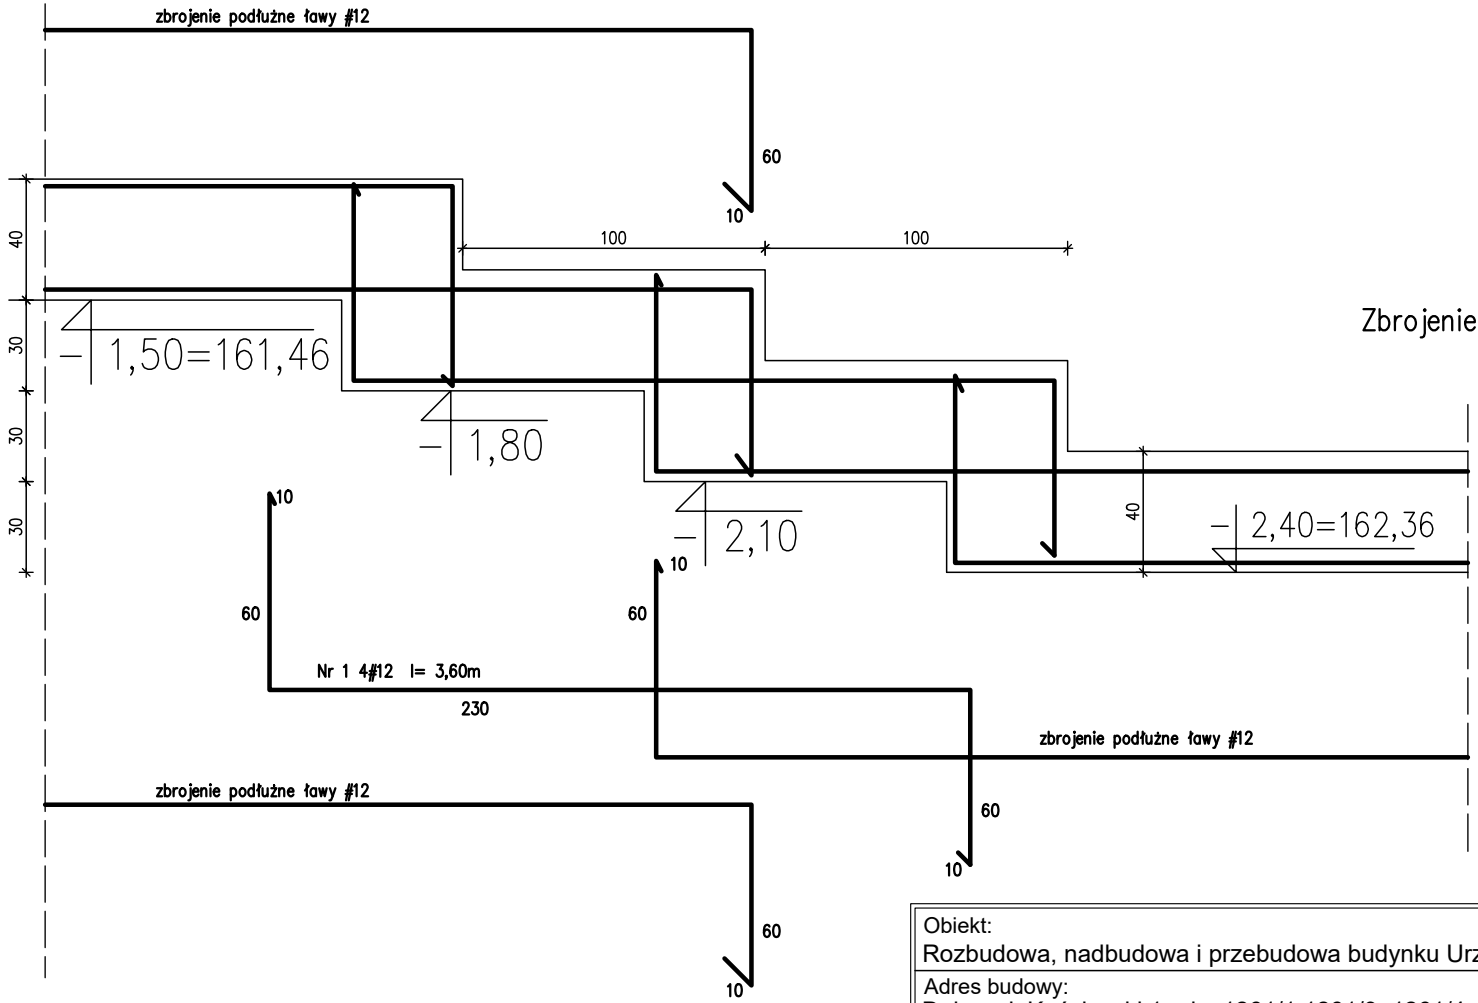

Zbrojenie uskoku ław

Obiekt: Rozbudowa, nadbudowa i przebudowa budynku Urzędu Gminy Dobre			Rys.
Adres budowy: Dobre ul. Kościuszki 1, dz. 1261/1,1261/3, 1261/4, 869/2, 870/2, 871/2 obr. 006		1:100	12.2020
Przedmiot rysunku	Zbrojenie uskoku ław		
Projektant: *spec. konstr.-bud.* mgr inż. Małgorzata Stosio MAZ/0017/POOK/06	Projektant:	Sprawdzający: *spec. konstr.-bud.* inż. Stanisław Jakubiec 58/75/OL	