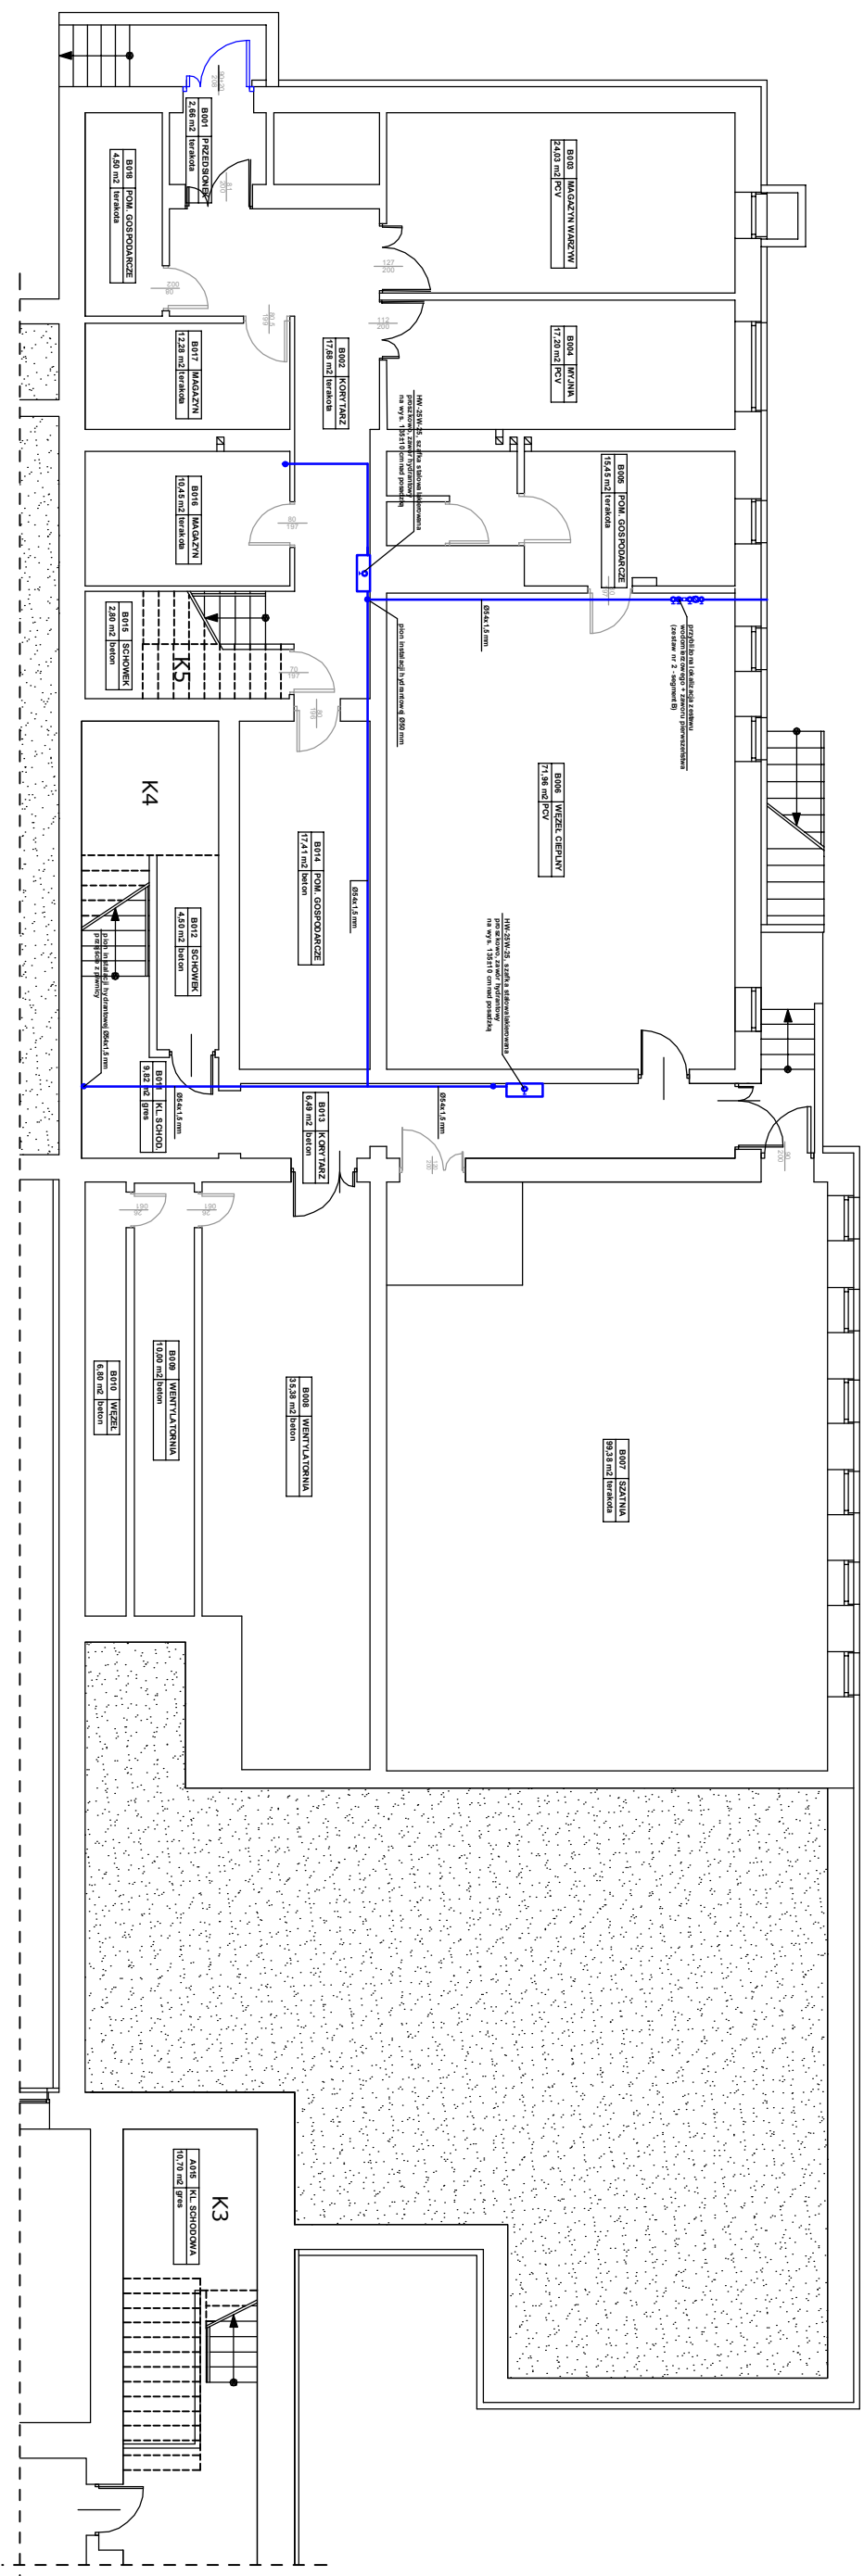
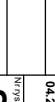


		PROBUD - Usługi Budowlane Pow. Gmina Dobro 23-400 Bliżyn	
PROJEKT ARCHITEKTONICZNO-BUDOWLANY		Główny: Budynek Szkoły Szkoła-Przedszkole w Dobrem - Segment B ul. Szkolna 3, Dobro, Gmina Dobro, Powiat Miński Maz., działki nr ewid. 884, 885, 886/ Inwestor: Gmina Dobro ul. Tadeusza Kościuszki 1, 05-307 Dobro	
Nazwa rysunku: Rzut piwnic - Instalacja hydrantowa		Skala: 1 : 1	
PROJEKTANCI Projektował: mgr inż. Radosław Zalekta Sprawił: mgr inż. Albert Zając		Nr upraw. Podpis Data: 04.202	
Sygnatura: 		Data: 04.202	
LUB0023-PR-00005/12		04.202	
		04.202	