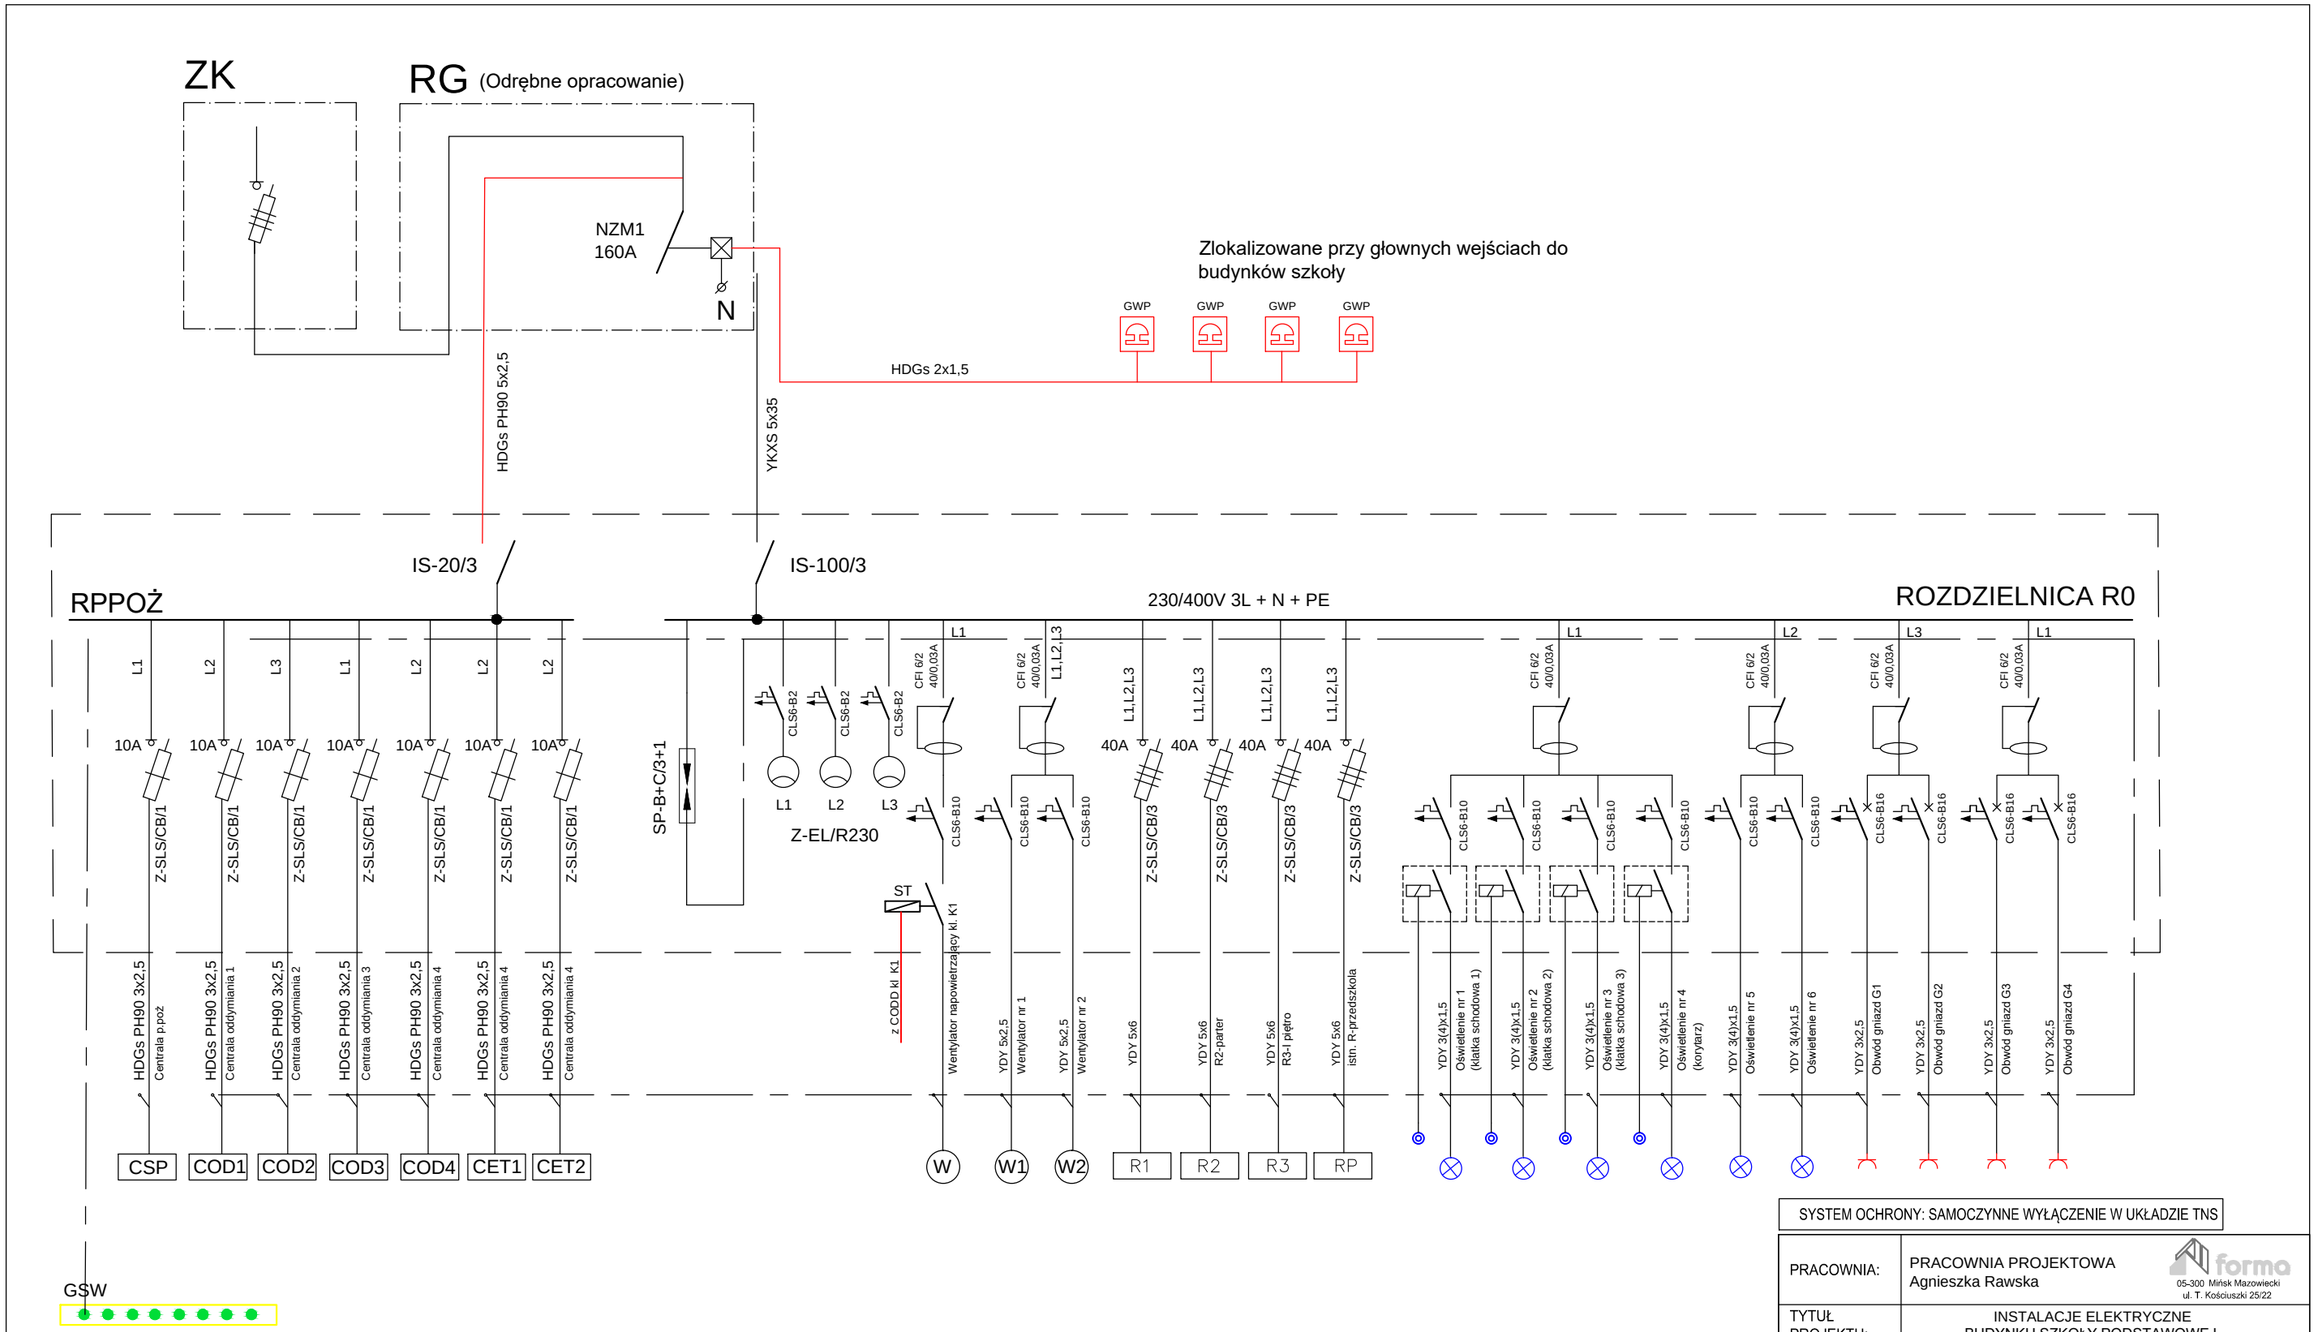

SYSTEM OCHRONY: SAMOCZYNNE WYŁĄCZENIE W UKŁADZIE TNS

PRACOWNIA:	PRACOWNIA PROJEKTOWA Agnieszka Rawska forma 05-300 Mińsk Mazowiecki ul. T. Kościuszki 25/22	
TYTUŁ PROJEKTU:	INSTALACJE ELEKTRYCZNE BUDYNKU SZKOŁY PODSTAWOWEJ	
LOKALIZACJA:	GMINA DOBRE, DOBRE DZ. NR EW. 1234	
INWESTOR:	GMINA DOBRE DOBRE 05-307 UL. T. KOŚCIUSZKI 1	
TYTUŁ RYSUNKU:	ROZDZIELNICA R0 + RPPOŻ - NISKI PARTER	SKALA:
BRANŻA:	ELEKTRYKA	DATA: 01.2016
PROJEKTANT: SPRAWDZAJĄCY:	Janusz Kurdej upr:OPL/0309/POOE/07 Leszek Tarnogrodzki upr: OPL/0310/PWOE/07	RYS NR: E-01