



PRZĘKRÓJ NORMALNY

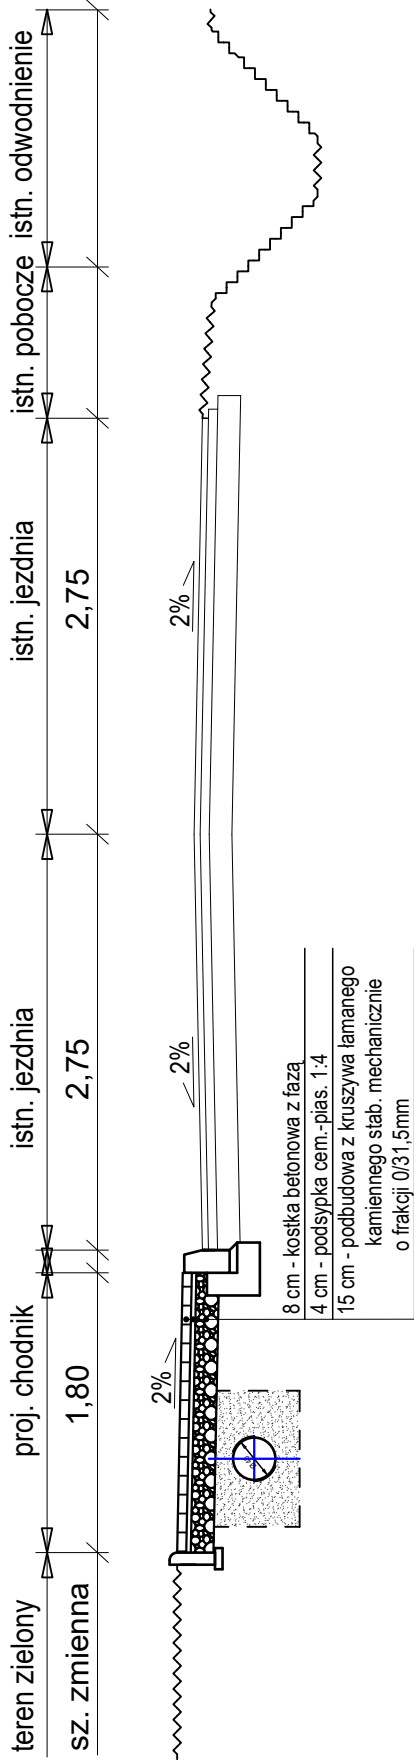

PRZĘKRÓJ POPRZECZNY
PRZĘZ DRENAŻ ODWADNIAJĄCY

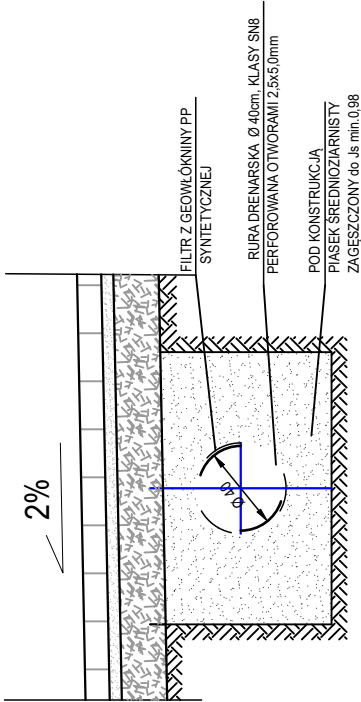

Wykonawca projektu: PIN PIN Jakub Król 05-307 Dobrze Młecin 568 NIP: 822-197-50-75 e-mail: pin.jakubkrol@gmail.com tel. 608-508-572	Stadium: Zgłoszenie	Data: Lipiec 2023 r.
	Branża: Drogowa	
Temat: Projekt przebudowy drogi powiatowej nr 2214W dot. budowy chodnika w m. Młecin, gmina Dobrze.		Rys. nr: 3.
Nazwa rysunku: Przekrój normalny/szczegół konstrukcyjny		Skala: 1:50/25
Projektant: mgr inż. Jakub Król		uprawnienia: MAZ/0170/POOD/11