



# WIDOK ROZDZIELNICY R-G

Widok drzwi otwarte

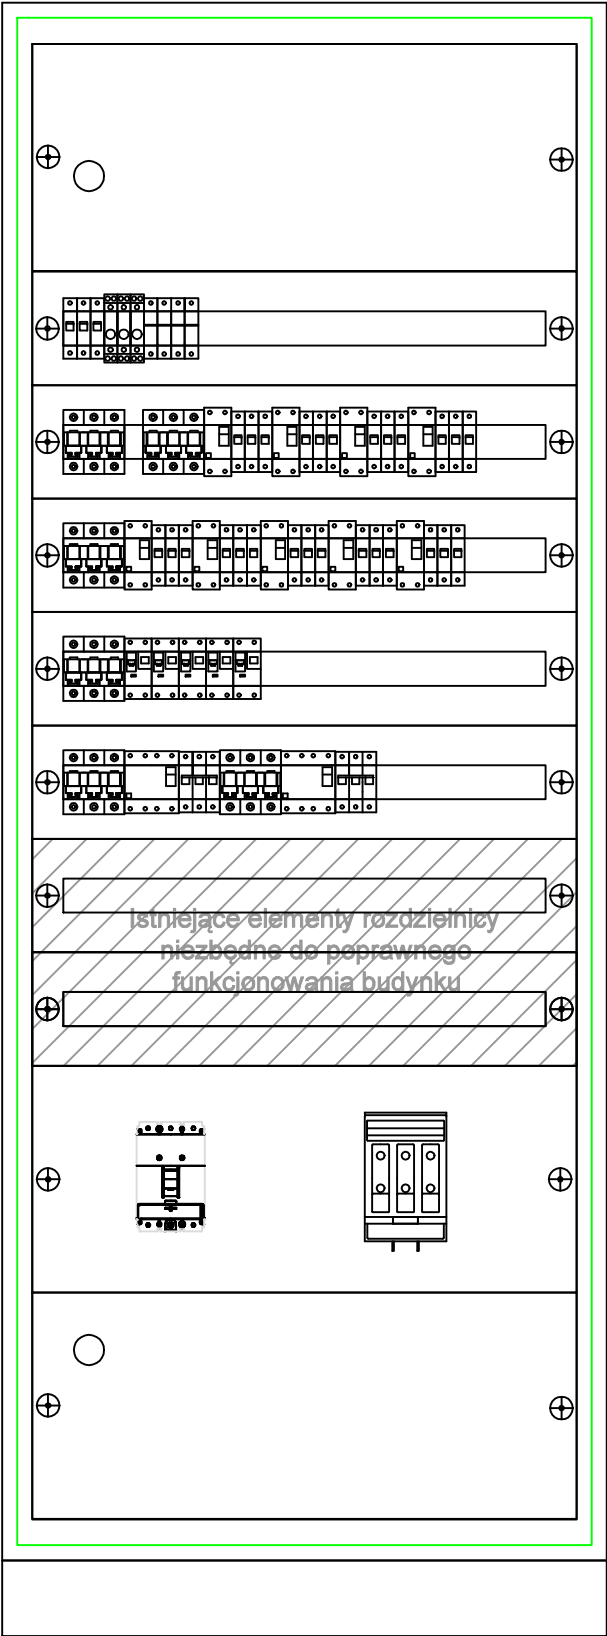

Widok drzwi zamknięte

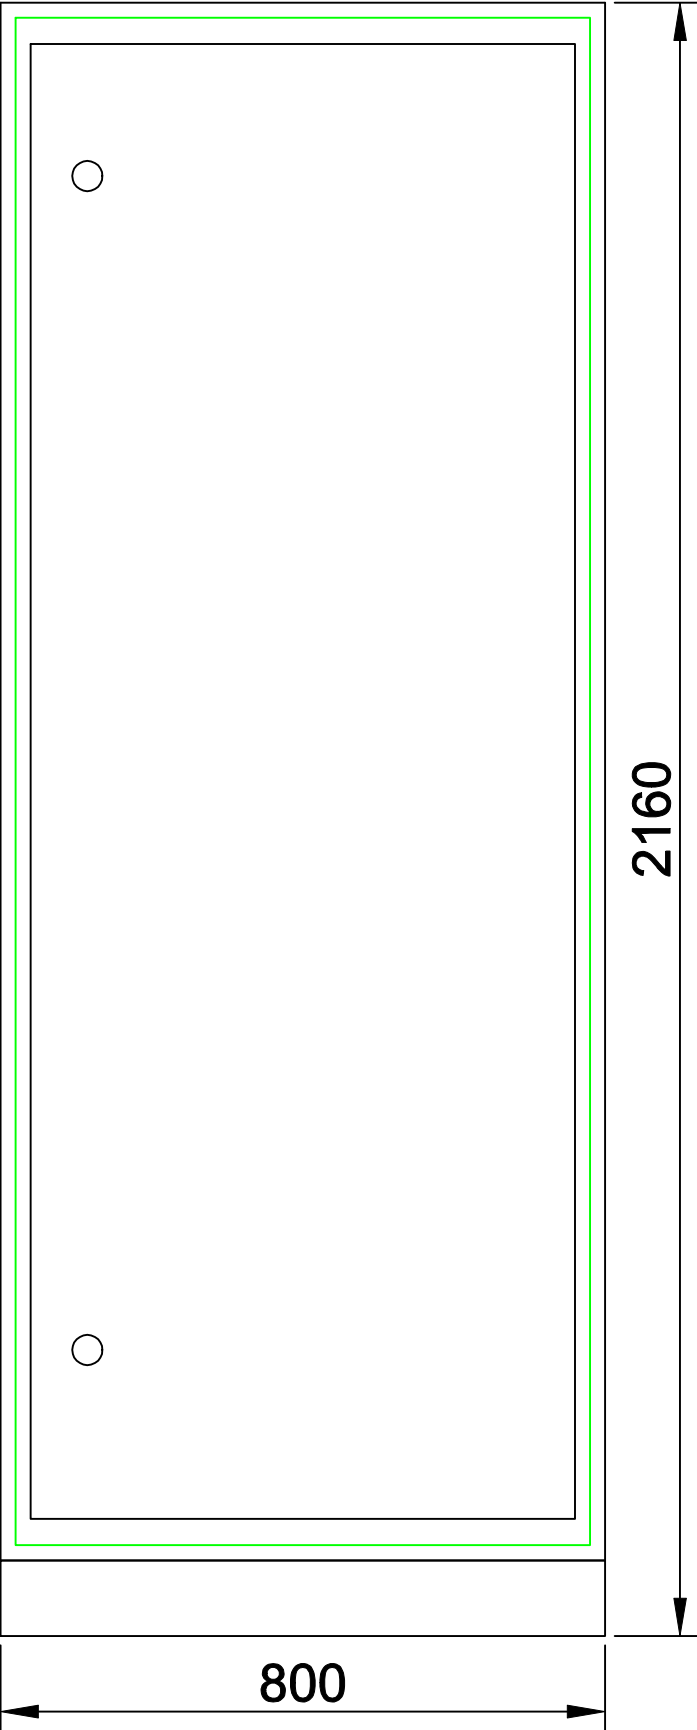

Rozdzielnica wolnostojąca (na cokole)  
IP: 31  
IK: 08  
Gł. 300 [mm]



**STUDIO  
PROJEKT**  
PRACOWNIA PROJEKTOWA

[www.studio-projekt.com](http://www.studio-projekt.com)  
[biuro@studio-projekt.com](mailto:biuro@studio-projekt.com)

05-300 Mińsk Maz, ul. Świątokrzyska 46  
tel. 608.505.345, 693.086.372

TERMOMODERNIZACJA I REMONT  
BUDYNKU SZKOŁY PODSTAWOWEJ W DROPIU

ADRES: Drop 31, 05-307 Dobre,  
Identyfikator działki: 141206\_5.0007.603/1  
INWESTOR: **Gmina Dobre**  
05-307 Dobre, ul. Kościuszki 1

Widok rozdzielnic R-G

PROJEKTOWAŁ:  
mgr inż. Franciszek Thlon  
nr upr. OPL/0796/POOE/12  
uprawnienia budowlane do projektowania bez ograniczeń  
w specjalności instalacyjnej w zakresie sieci, instalacji i  
urządzeń elektrycznych i elektroenergetycznych

DATA:  
04.2025  
SKALA:  
---  
NR RYS:  
**IE-07**