
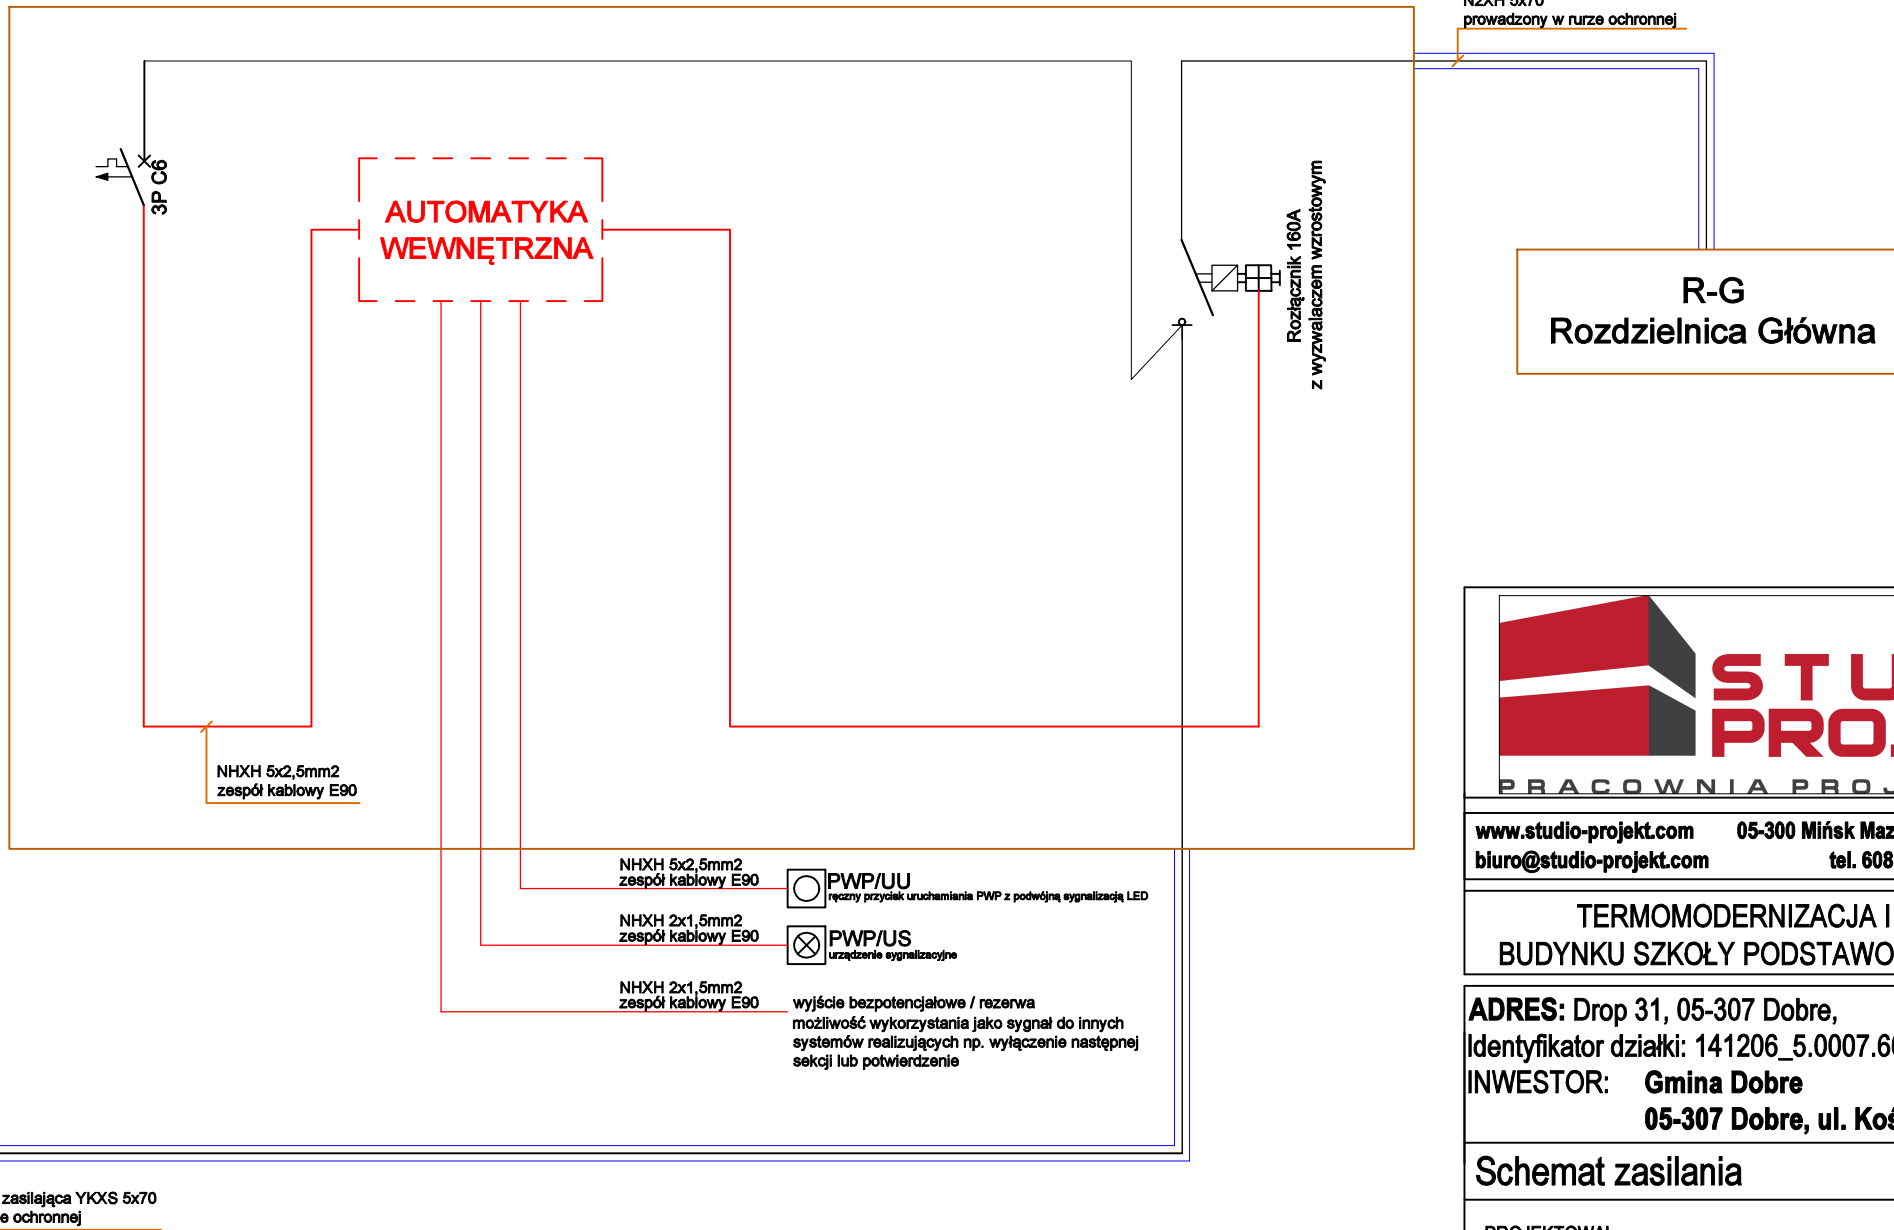


SCHEMAT ZASILANIA

ROZDZIELNICA ZK+PWP
Rozdzielnica z zabudowanym certyfikowanym urządzeniem sygnalizująco-sterowniczym PWP

Szafka pomiarowa na elewacji ZK+L
Przytłocze oraz szafka pomiarowa w/g odrębnego opracowania.

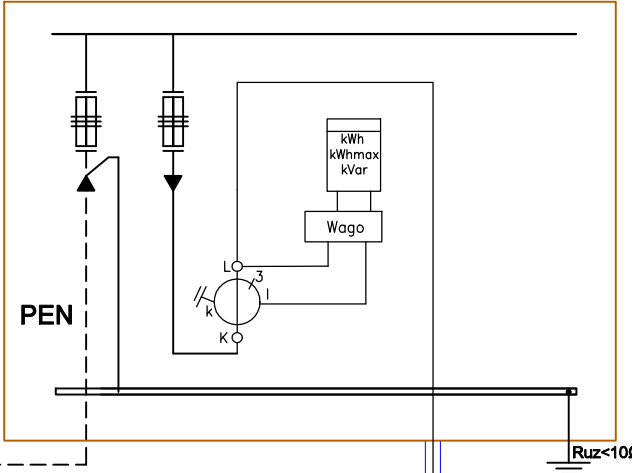

www.studio-projekt.com 05-300 Mińsk Maz, ul.Świętokrzyska 46
biuro@studio-projekt.com tel. 608.505.345, 693.086.372

TERMOMODERNIZACJA I REMONT
BUDYNKU SZKOŁY PODSTAWOWEJ W DROPIU

ADRES: Drop 31, 05-307 Dobrze,
Identyfikator działki: 141206_5.0007.603/1
INWESTOR: Gmina Dobrze
05-307 Dobrze, ul. Kościuszki 1

Schemat zasilania

PROJEKTOWAŁ: mgr inż. Franciszek Thlon nr upr. OPL/0796/POOE/12 uprawnienia budowlane do projektowania bez ograniczeń w specjalności instalacyjnej w zakresie sieci, instalacji i urządzeń elektrycznych i elektroenergetycznych	DATA: 04.2025 SKALA: --- NR RYS: IE-04
---	---