



# WIDOK ROZDZIELNICY R-G

Widok drzwi otwarte

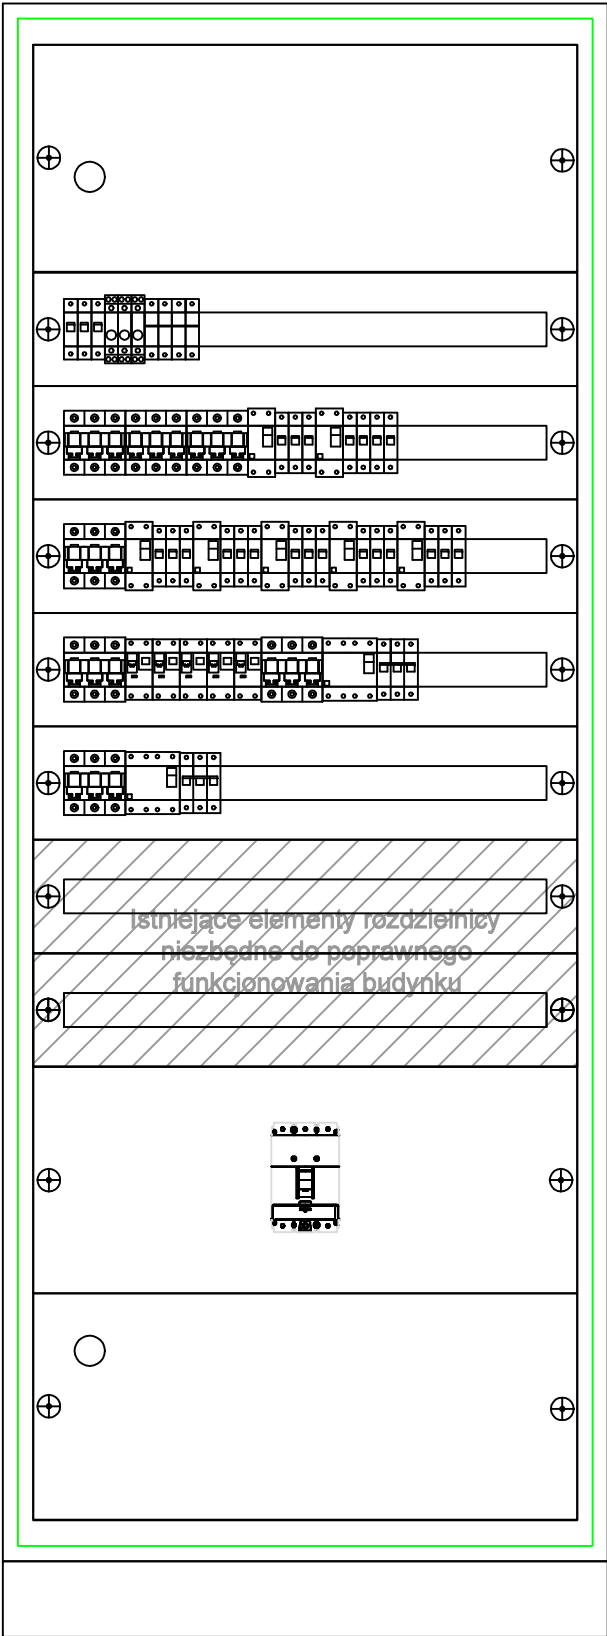

Widok drzwi zamknięte

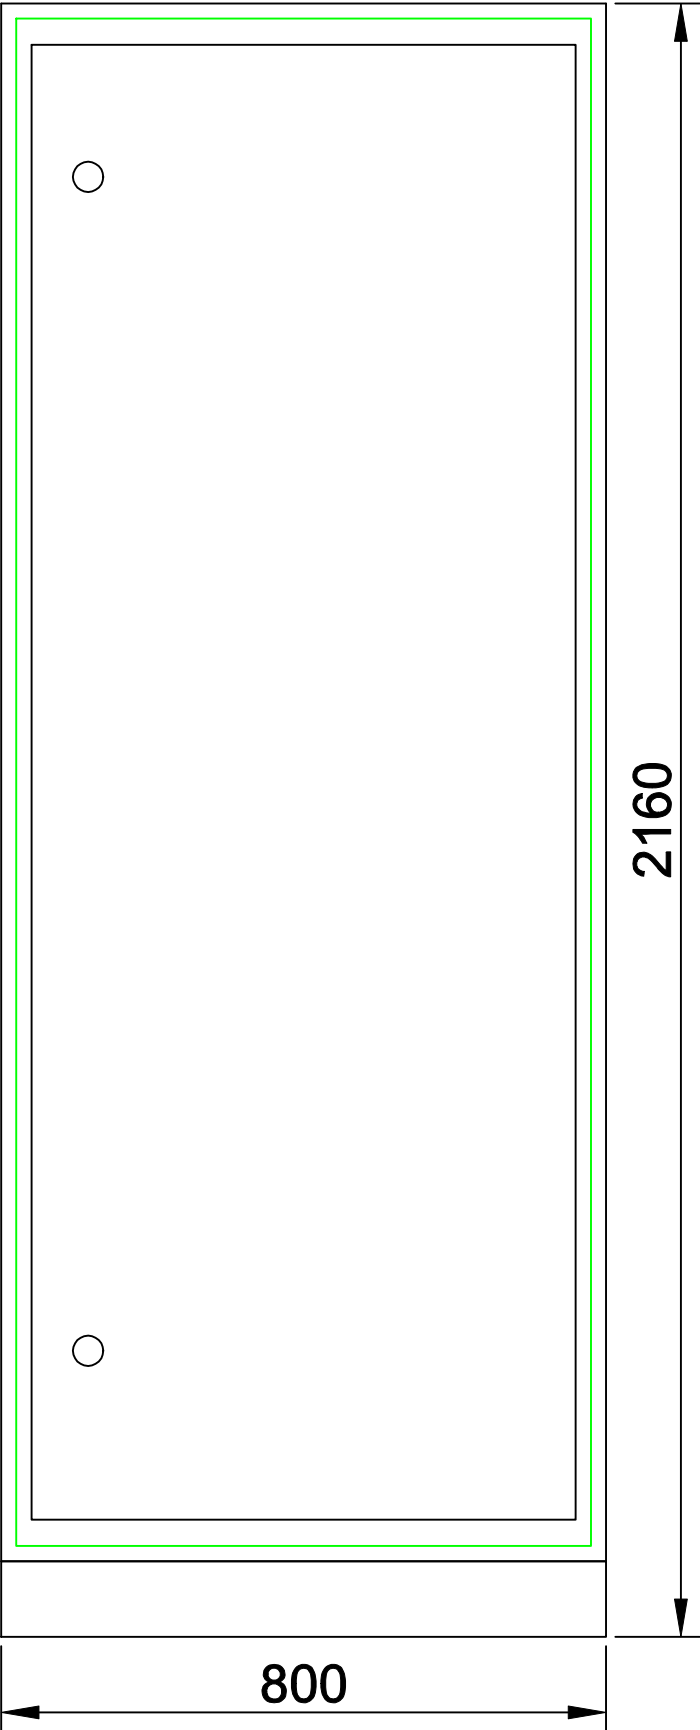

Rozdzielnica wolnostojąca (na cokole)  
IP: 31  
IK: 08  
Gł. 300 [mm]



www.studio-projekt.com 05-300 Mińsk Maz, ul.Świętokrzyska 46  
biuro@studio-projekt.com tel. 608.505.345, 693.086.372

TERMOMODERNIZACJA BUDYNKU SZKOŁY  
PODSTAWOWEJ W MŁĘCINIE

ADRES: Młęcin 51, 05-307 Dobrze,  
Identyfikator działki: 141206\_5.0019.338/3  
INWESTOR: Gmina Dobrze  
05-307 Dobrze, ul. Kościuszki 1

Widok rozdzielnic R-G

PROJEKTOWAŁ:  
mgr inż. Franciszek Thlon  
nr upr. OPL/0796/POOE/12  
uprawnienia budowlane do projektowania bez ograniczeń  
w specjalności instalacyjnej w zakresie sieci, instalacji i  
urządzeń elektrycznych i elektroenergetycznych

DATA:  
04.2025  
SKALA:  
---  
NR RYS:  
IE-07