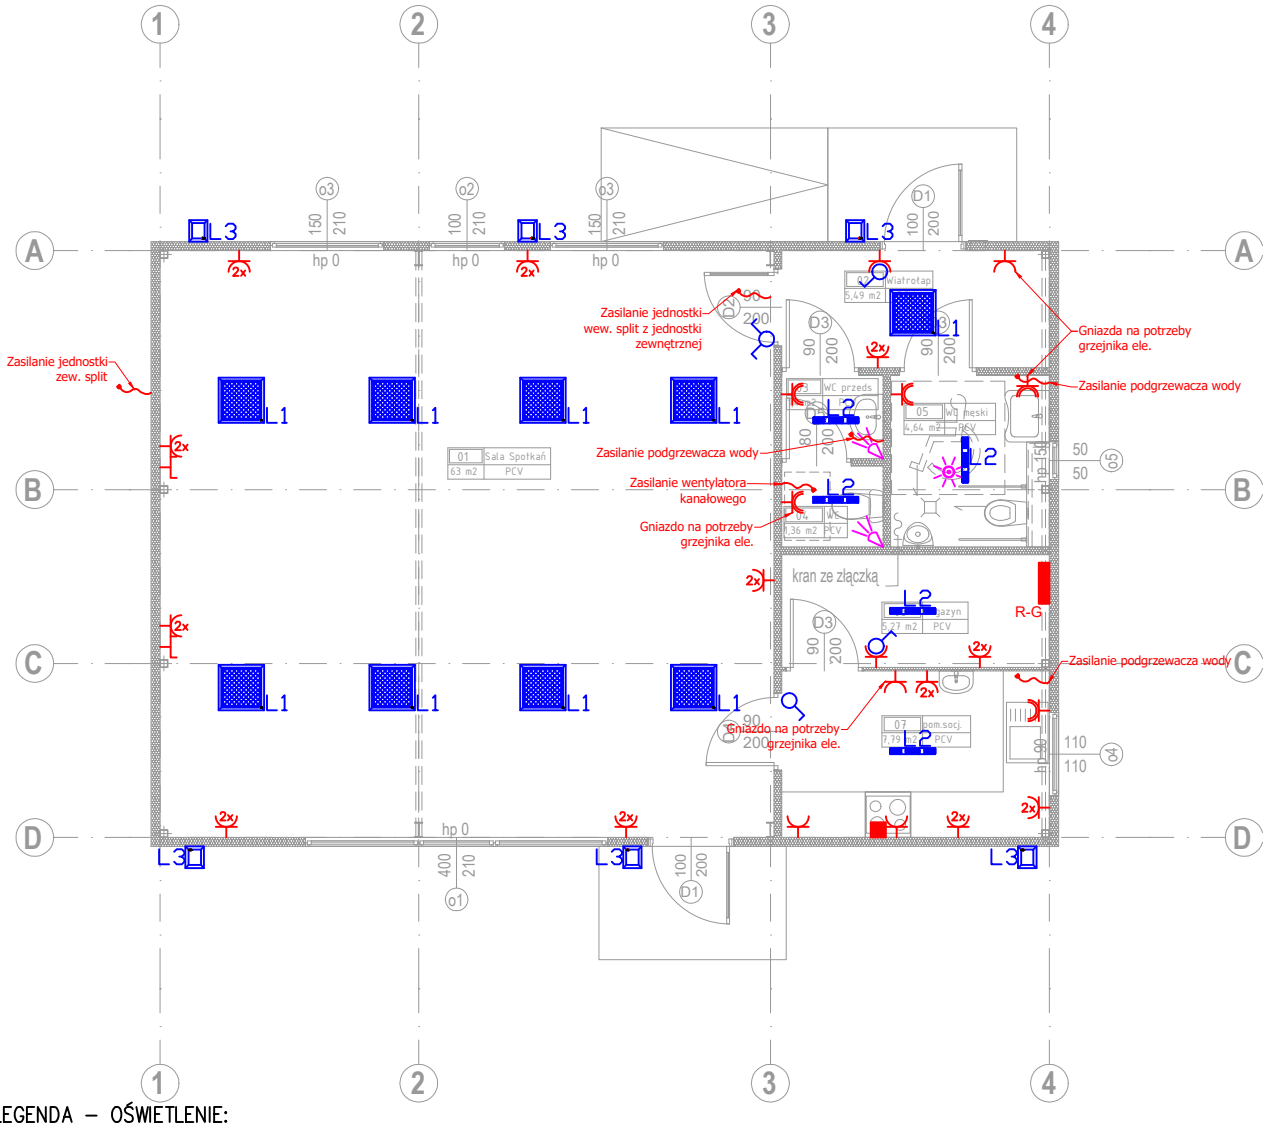

LEGENDA – OŚWIETLENIE:

- L1 Oprawa oświetlenia podstawowego L1, 26W, 600x600, IP44, 3300lm, 4000K
- L2 Oprawa oświetlenia podstawowego L2, 28W, 615mm, IP66, 4915lm, 4000K
- L3 Oprawa oświetlenia podstawowego L3, 52W, IP66, 6290lm, 4000K

LEGENDA – ŁĄCZNIKI:

- Łącznik pojedynczy
- Łącznik pojedynczy bryzgoszczelny IP44
- Łącznik podwójny (świecznikowy)
- Łącznik podwójny (świecznikowy) IP44
- Czujnik obecności 110 st
- Czujnik obecności 360 st

LEGENDA – GNIAZDA WTYKOWE:

- Gniazdo wtykowe 230V, 16A, uniwersalne
- 2x Gniazdo wtykowe 230V, 16A, podwójne montowane w ramce poziomej
- Gniazdo wtykowe 230V, 16A, IP44
- 2x Gniazdo wtykowe 230V, 16A, IP44, podwójne montowane w ramce poziomej
- Gniazdo pojedyncze telefoniczne/ komputerowe RJ45
- Gniazdo wtykowe 400V, 16A, IP44
- Bezpośrednie podłączenie do urządzenia 230V
- Bezpośrednie podłączenie do urządzenia 400V
- Doprowadzenie zasilania 400V zakończonego w puszce na wysokości 0,4m oraz gniazdo 230 V na potrzeby okapu montowany na wysokości 2,2m
- R-M Rozdzielnica mieszkaniowa
- PS Szafka teletechniczna umieszczona pod rozdzielnicą elektryczną

STUDIO PROJEKT
PRACOWNIA PROJEKTOWA

www.studio-projekt.com 05-300 Mińsk Maz, ul.Świętokrzyska 46
biuro@studio-projekt.com tel. 608.505.345, 693.086.372

PROJEKT TECHNICZNY

NAZWA OBIEKTU:

BUDOWA BUDYNKU ŚWIETLICY WIEJSKIEJ WRAZ Z INFRASTRUKTURĄ TOWARZYSZĄCĄ

ADRES: Antonina, gm. Dobre
dz. nr ewid.: 119 i 120, nr obrębu 0002

INWESTOR:
Gmina Dobre

Rzut parteru - Instalacja gniazd wtykowych i zasilania

PROJEKTOWAŁ:
mgr. inż. Franciszek Thlon
OPL/0796/POOE/12
uprawnienia budowlane do projektowania bez ograniczeń w specjalności instalacyjnej w zakresie sieci, instalacji i urządzeń elektrycznych i elektroenergetycznych

SPRAWDZAŁ:
mgr. inż. Piotr Sienkiewicz
MAZ/0556/PWBE/15
uprawnienia budowlane do projektowania bez ograniczeń w specjalności instalacyjnej w zakresie sieci, instalacji i urządzeń elektrycznych i elektroenergetycznych

DATA: 09.2025r.

SKALA: 1:100

NR RYS: IE-02