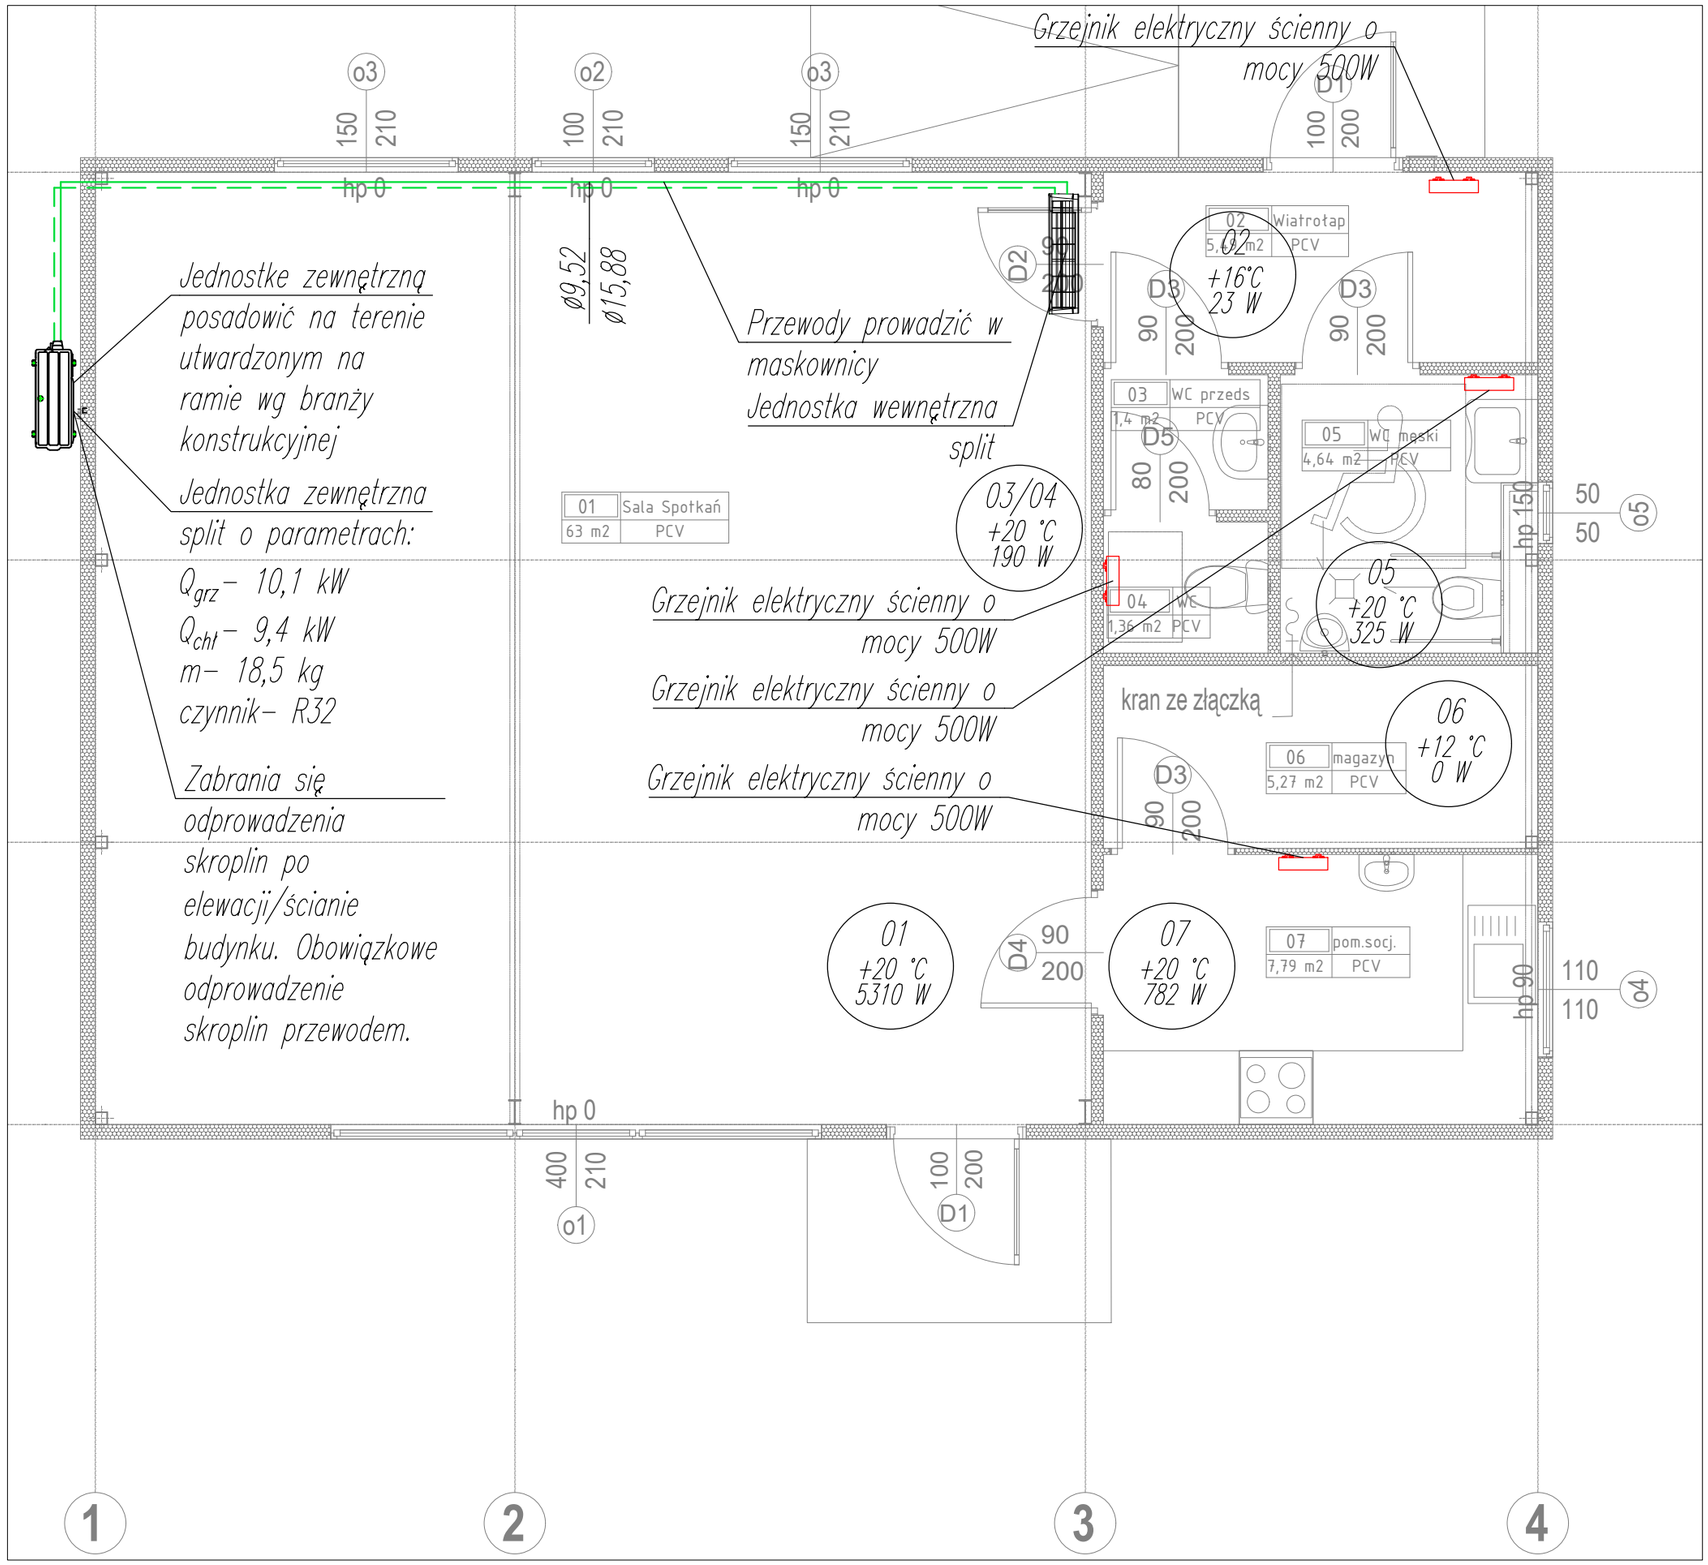

LEGENDA – INST. CHŁODNICZA I GRZEWCZA:

- Proj. inst. freonowa systemu SPLIT – zasialnie/powrót (rury miedziane chłodnicze)
- ø12,70mm – Średnica inst. chłodniczej (gaz)
- ø6,35mm – Średnica inst. chłodniczej (ciecz)
- Grzejnik elektryczny
- 0.12 / +20 °C / 868 W – Numer pomieszczenia, Proj. temperatura wewnętrzna, Proj. obciążenie cieplne

UWAGI:

1. Na strychu przewiduje się montaż grzejnika elektrycznego o mocy grzewcej 1000W.

STUDIO PROJEKT
PRACOWNIA PROJEKTOWA

www.studio-projekt.com 05-300 Mińsk Maz, ul.Świętokrzyska 46
biuro@studio-projekt.com tel. 608.505.345, 693.086.372

PROJEKT ARCHITEKTONICZNO-BUDOWLANY

NAZWA OBIEKTU:
BUDOWA BUDYNKU ŚWIETLICY WIEJSKIEJ WRAZ Z INFRASTRUKTURĄ TOWARZYSZĄCĄ

ADRES: Antonina, gm. Dobre
dz. nr ewid.: 119 i 120, nr obrębu 0002

INWESTOR:
Gmina Dobre

Rzut parteru - ins. ogrzewania i klimatyzacji

PROJEKTOWAŁ:
tech. bud. Jerzy Fabisiak
Nr ew. upr 246/80/WBPP
up. projektant i kierownik budowy sieci i instalacji sanitarnych w specj. instalacyjno - inżynieryjnej

SPRAWDZIŁ:
mgr inż. Sławomir Szewczyk
Nr ew. upr. DOŚ/0282/PWBS/21
uprawnienia budowlane do projektowania i kierowania robotami budowlanymi bez ograniczeń w specjalności instalacyjnej w zakresie sieci, instalacji i urządzeń sanitarnych

DATA: 09.2025r.

SKALA: 1:50

NR RYS: OG-01