



ROZDZIELNICA R-G

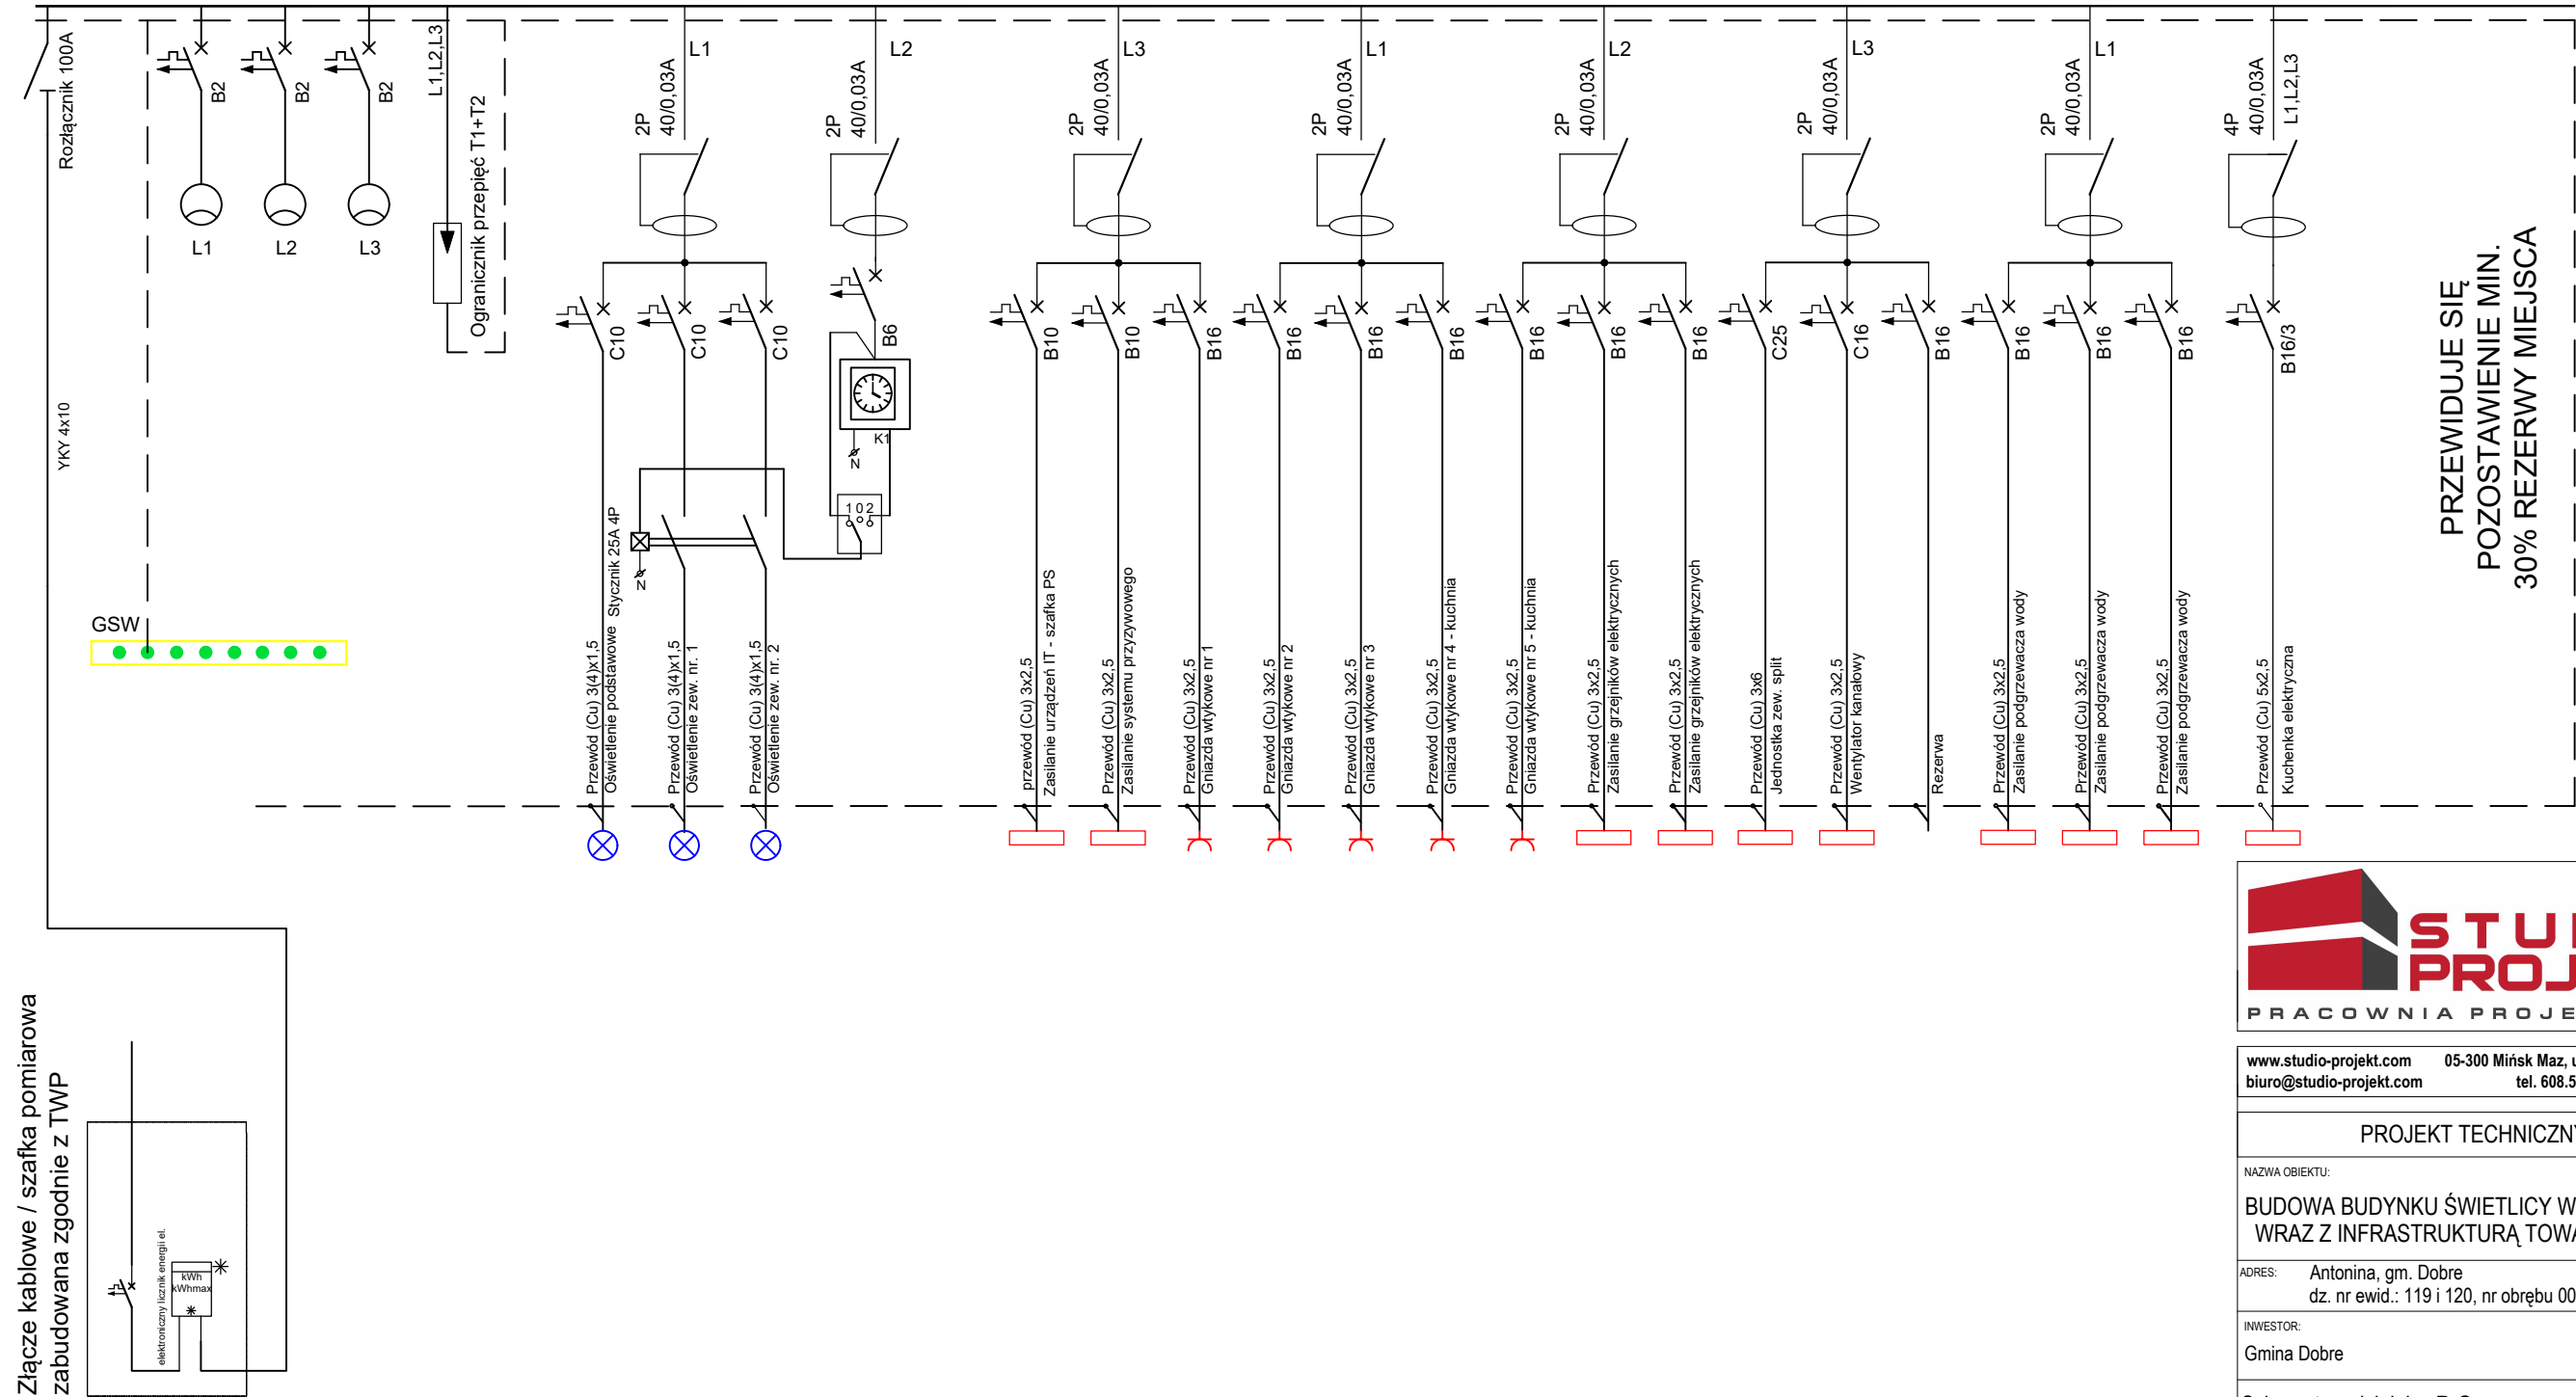

Złącze kablowe / szafka pomiarowa
zabudowana zgodnie z TWP

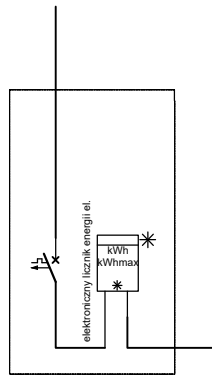

www.studio-projekt.com 05-300 Mińsk Maz, ul.Świętokrzyska 46
biuro@studio-projekt.com tel. 608.505.345, 693.086.372

PROJEKT TECHNICZNY

NAZWA OBIEKTU:
BUDOWA BUDYNKU ŚWIETLICY WIEJSKIEJ
WRAZ Z INFRASTRUKTURĄ TOWARZYSZĄCĄ

ADRES: Antonina, gm. Dobre
dz. nr ewid.: 119 i 120, nr obrębu 0002

INWESTOR:
Gmina Dobre

Schemat rozdzielnic R-G

PROJEKTOWAŁ: mgr. inż. Franciszek Thlon OPL/0796/POOE/12 uprawnienia budowlane do projektowania bez ograniczeń w specjalności instalacyjnej w zakresie sieci, instalacji i urządzeń elektrycznych i elektroenergetycznych	DATA: 09.2025r.
SPRAWDZAŁ: mgr. inż. Piotr Sienkiewicz MAZ/0556/PWBE/15 uprawnienia budowlane do projektowania bez ograniczeń w specjalności instalacyjnej w zakresie sieci, instalacji i urządzeń elektrycznych i elektroenergetycznych	SKALA: -
	NR RYS: IE-06