



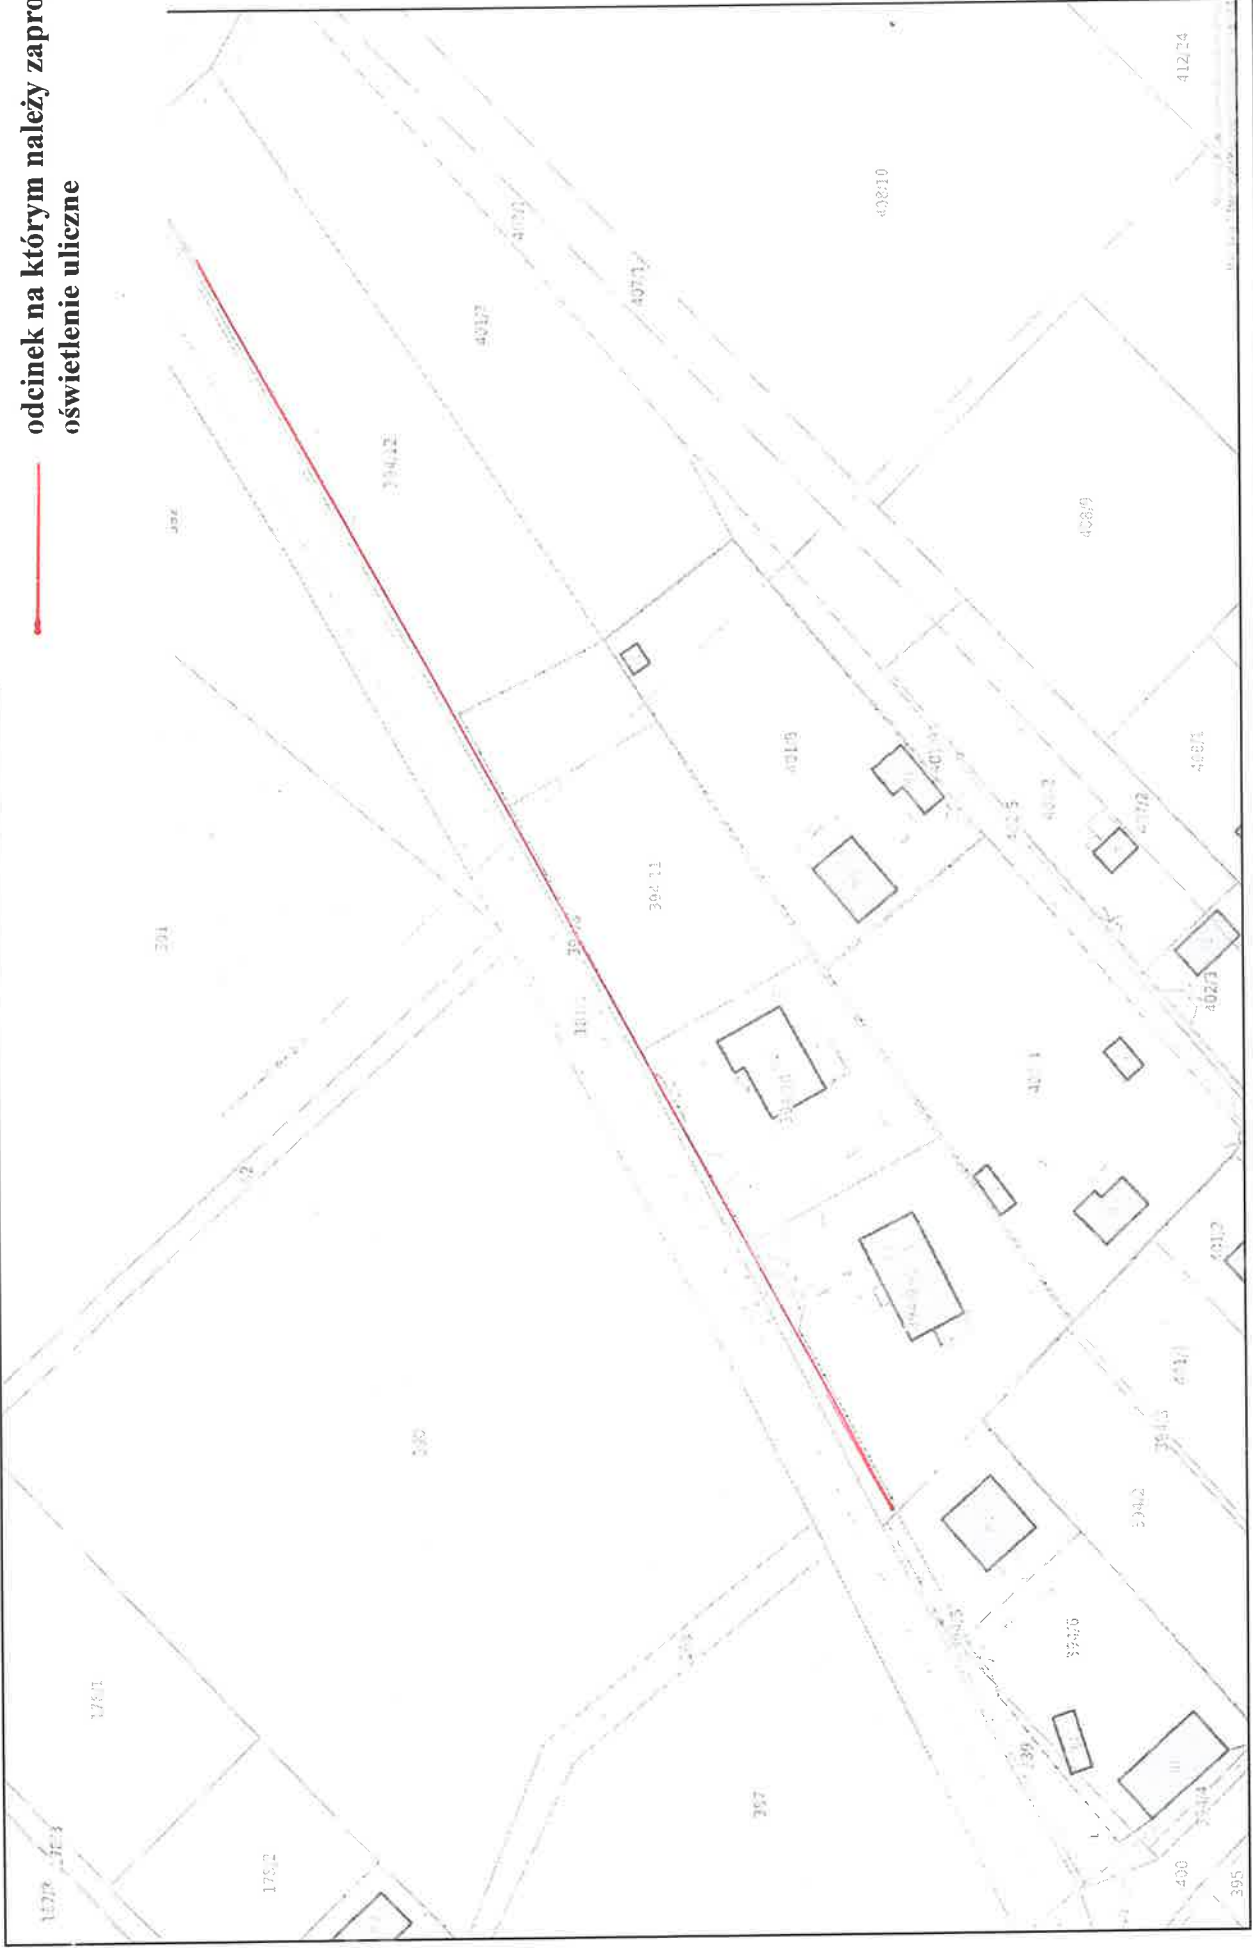

— odcinek na którym należy zaprojektować
oświetlenie uliczne



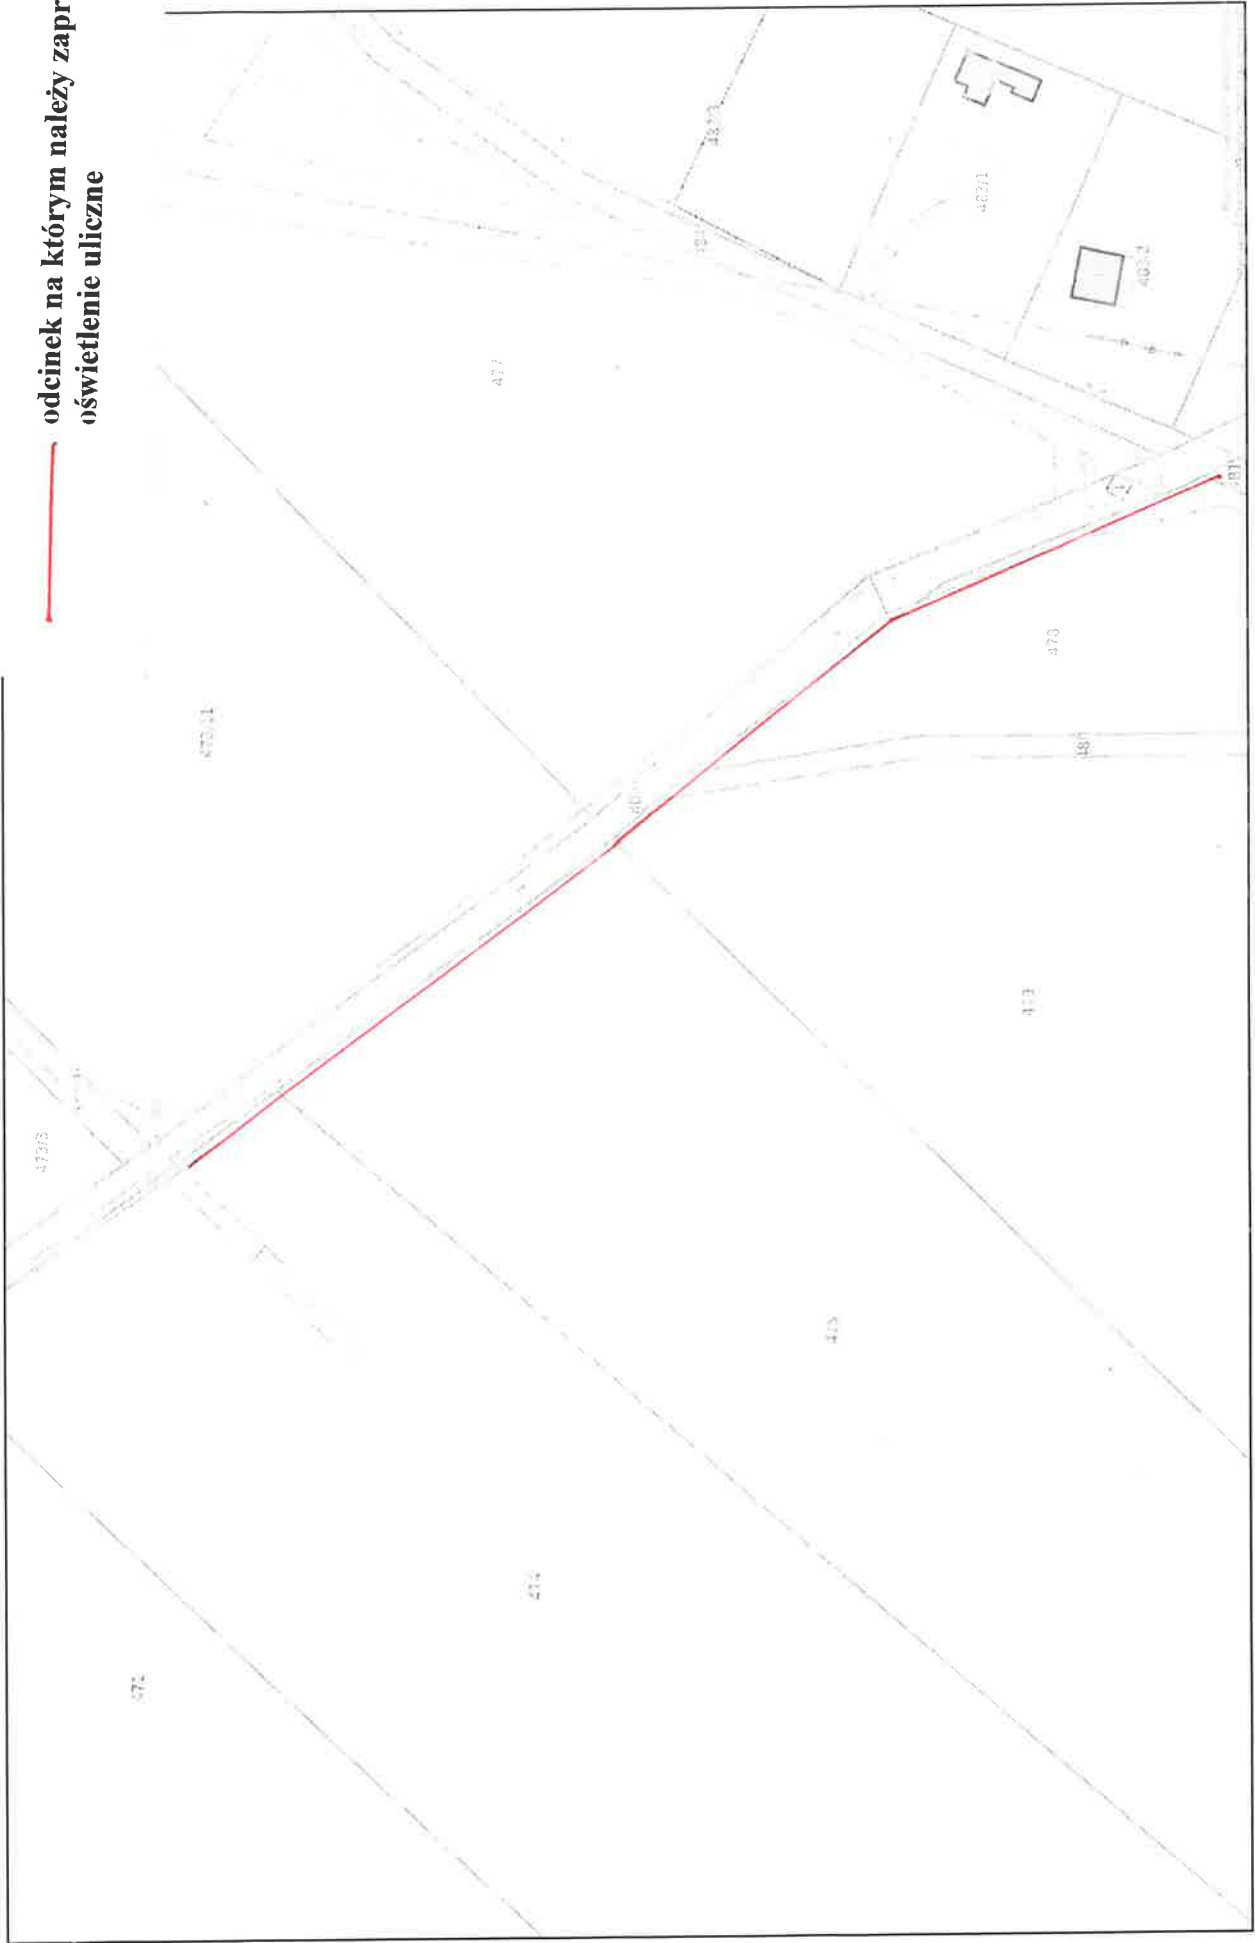

— odcinek na którym należy zaprojektować oświetlenie uliczne