


# PRZEBUDOWA SKWERU w m. Dobrze Dobre - Rynek PROJEKT ZAGOSPODAROWANIA

dz.nr ew. 540/1, 541/1  
gm. Dobrze  
SKALA 1:250

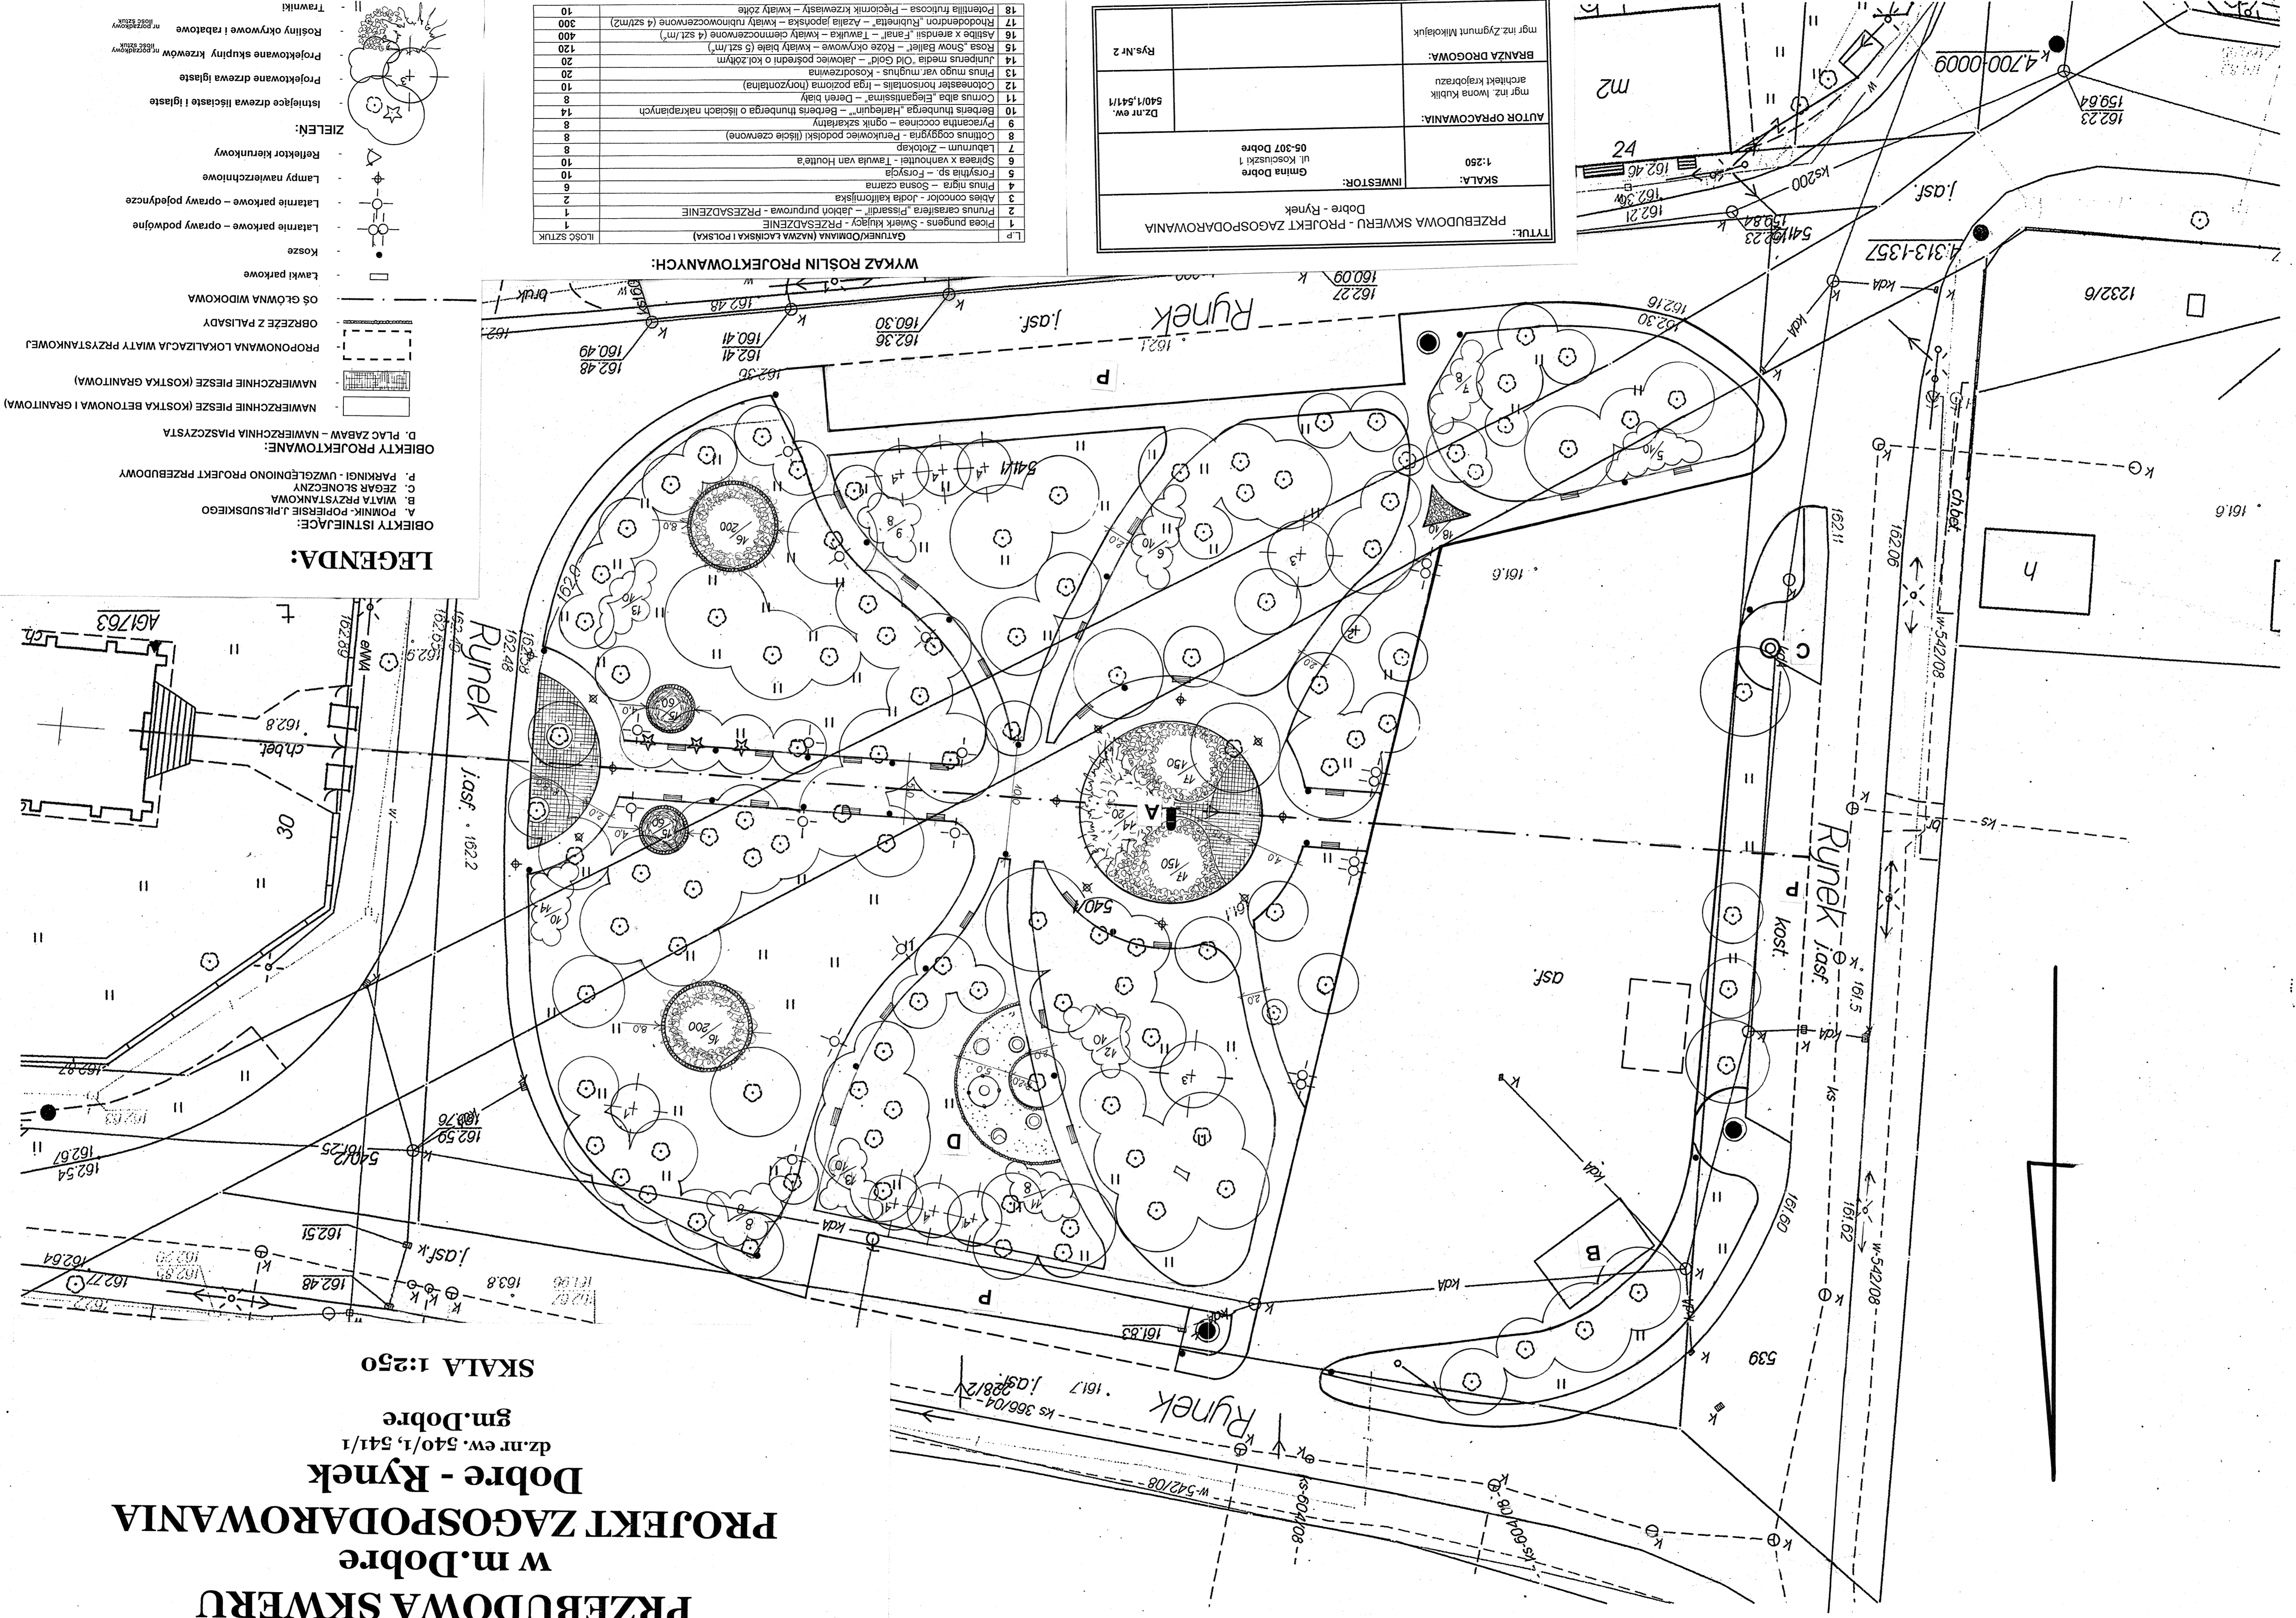

WYKAZ ROŚLIN PROJEKTOWANYCH:

Lp	1	Picea pungens - świerk kolumnowy - PRZESADZENIE
2	Prunus cerasifera "Pissardi" - jasion purpurowe - PRZESADZENIE	
3	Abies concolor - Jodła kalifornijska	
4	Pinus nigra - Sosna czarna	
5	Forstia sp. - Forsycja	
6	Spiraea x vanhouttei - Tawlia van Houllera	
7	Laburnum - Złotokap	
8	Cotinus coggygria - Fenikowiec podolski (liście czerwone)	
9	Pracznik coccinea - ognik szkarłatny	
10	Berberis thunbergii "Hortiquin" - berberis thunbergii o liściach nakrapianych	
11	Cornus alba "Elegans" - Czeremcha biała	
12	Cotoneaster horizontalis - Irga pozioma (horizontalna)	
13	Pinus mugo var. mughus - Kosodrzewina	
14	Juniperus media "Old Gold" - Jasioniec posrebrny o kół zółtych	
15	Rosa "Snow Baller" - Roze okrywowe - kwiaty białe (5 szt./m <sup>2</sup> )	
16	Aster "Snow Baller" - kwiaty ciemnoczerwone (4 szt./m <sup>2</sup> )	
17	Rhododendron "Rubineta" - Azalia japońska - kwiaty rubinowoczerwone (4 szt./m <sup>2</sup> )	
18	Potentilla fruticosa - Pięciornik krzewiasty - kwiaty żółte	

LIŚCIÓ SZTUK

TTUL: PRZEBUDOWA SKWERU - PROJEKT ZAGOSPODAROWANIA

INWESTOR:	Gmina Dobrze ul. Koszulski 1 05-307 Dobrze
SKALA:	1:250
AUTOR OPRACOWANIA:	mgr inż. Inwona Kublik architekt krajoznawczy
BRANŻA DRÓGOWA:	mgr inż. Zygmunt Mikołajuk
Rys. Nr 2	
Dz. nr ew.	540/1, 541/1

**LEGENDA:**

**OBIEKTY ISTNIEJĄCE:**  
 A. POMNIK - POPRZESADZENIE  
 B. WIATA PRZYSTANKOWA  
 C. ZEGAR SŁONECZNY  
 P. PARKINGI - UWZGLĘDNIONO PROJEKT PRZEBUDOWY

**OBIEKTY PROJEKTOWANE:**  
 D. PLAC ZABAW - NAWIERZCHNIA PIASKOWA  
 NAWIERZCHNIE PIEKZE (KOSTKA BETONOWA I GRANITOWA)  
 NAWIERZCHNIE PIEKZE (KOSTKA GRANITOWA)  
 PROPONOWANA LOKALIZACJA WIATY PRZYSTANKOWEJ  
 OBRZEŻE Z PALISADY  
 OŚ GŁÓWNA WIDOKOWA  
 Ławki parkowe  
 Koszki  
 Ławki parkowe - oprawy podświetlone  
 Lampy nawierzchniowe  
 Reflektor kierunkowy

**ZIELEN:**  
 Istniejące drzewa liściaste i iglaste  
 Projektowane drzewa iglaste  
 Projektowane skupiny krzewów  
 Rosliny okrywowe i rabatowe  
 Trawniki