


MAPA EWIDENCJI GRUNTÓW I BUDYNKÓW

Powiat miński Gmina Dobrze Obręb Nowa Wieś

Działka numer: 134/1 Skala : 1: 5000 (mapa numeryczna)

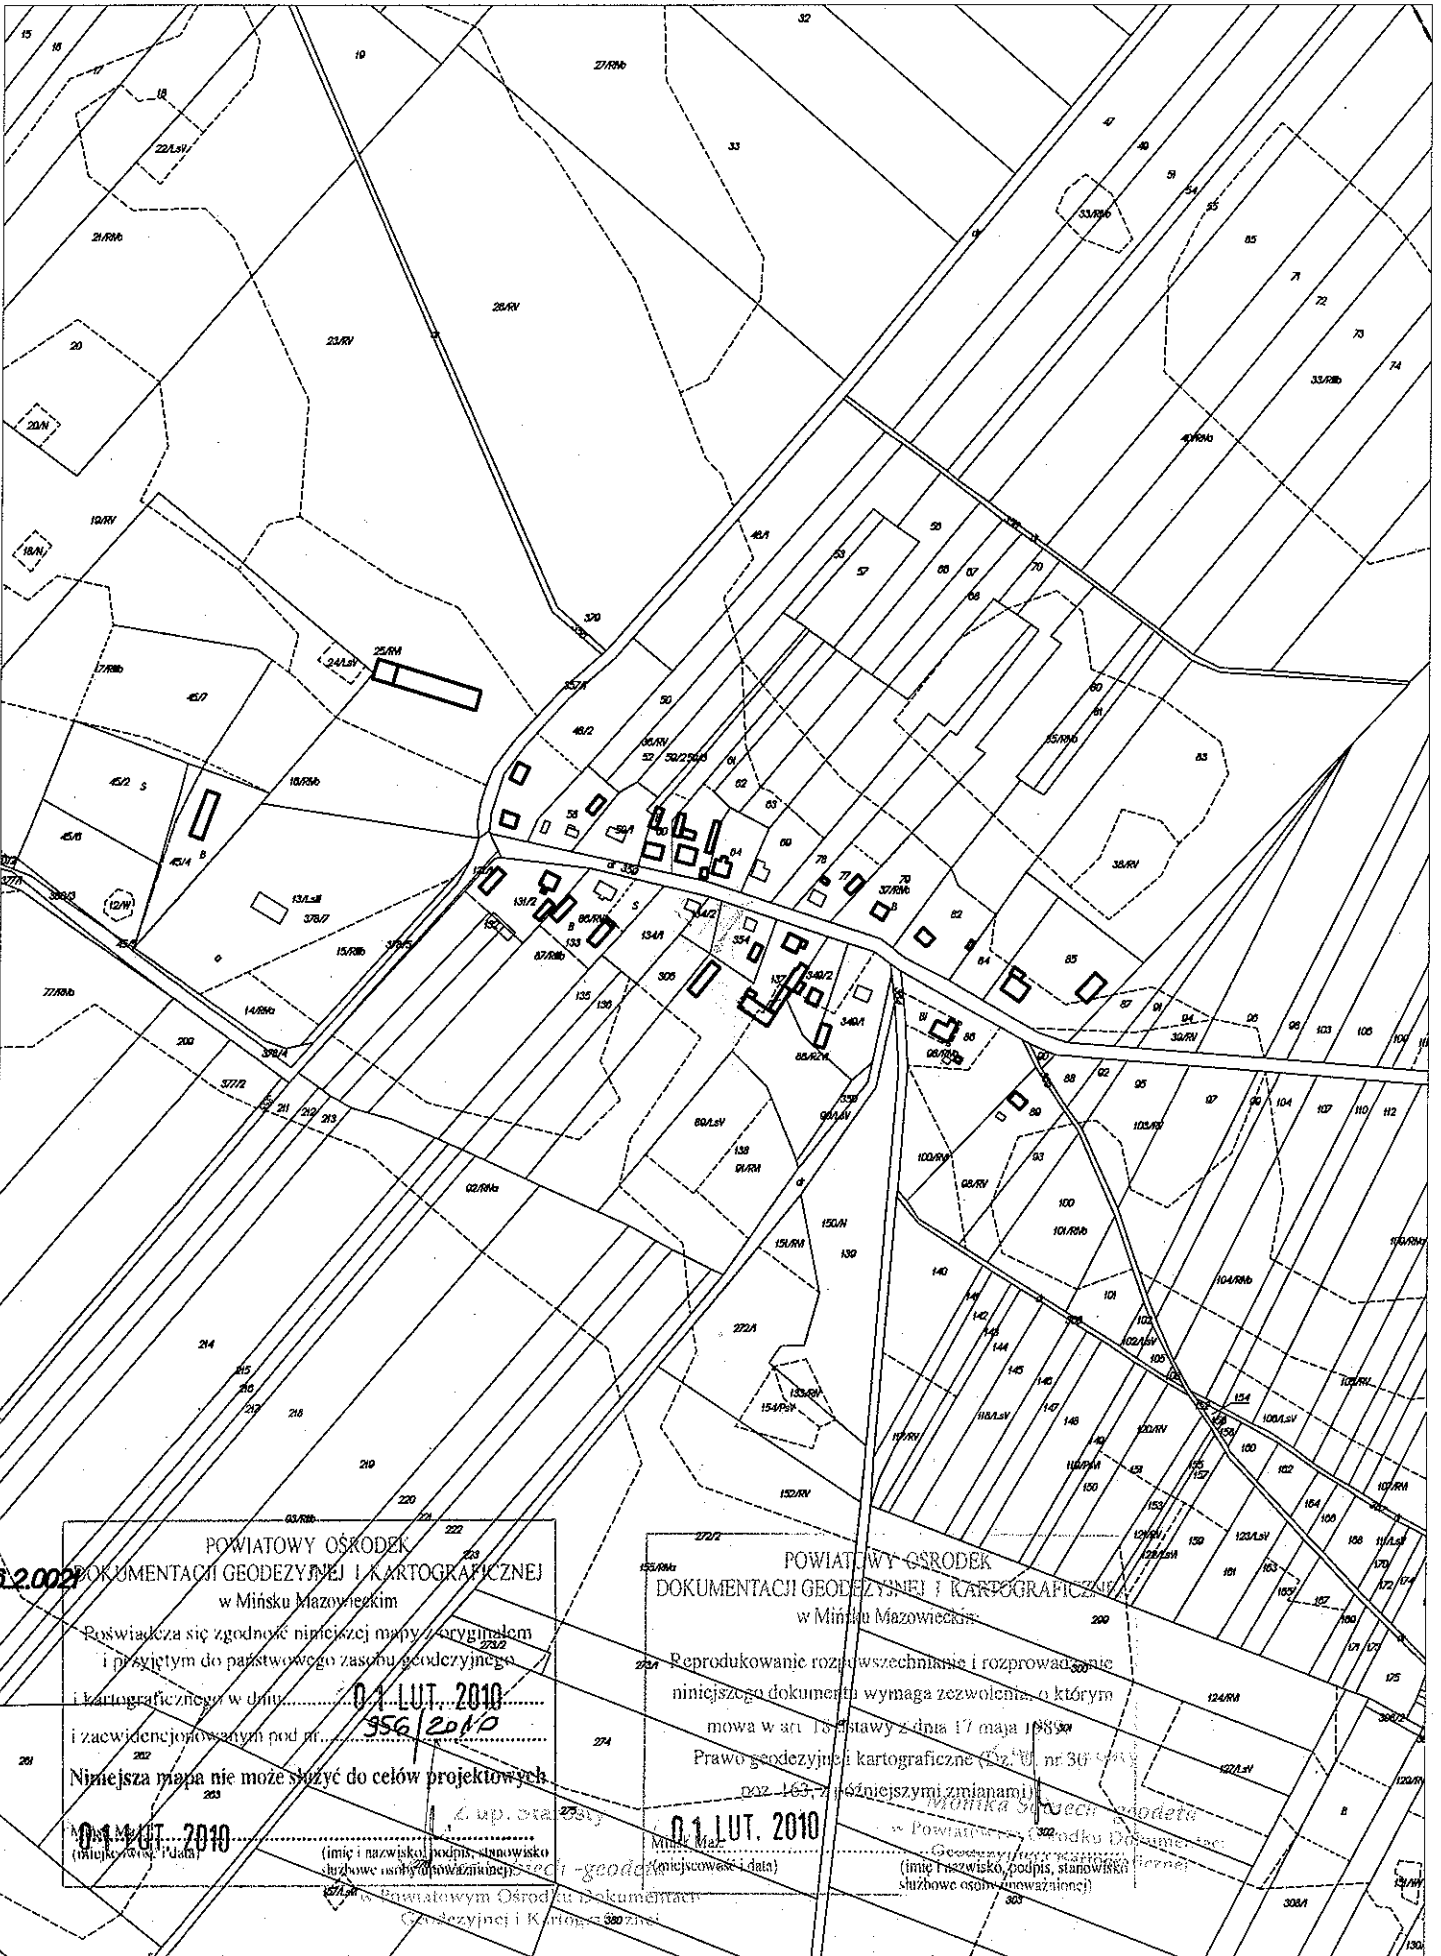

POWIATOWY OŚRODEK
DOKUMENTACJI GEODEZYJNEJ I KARTOGRAFICZNEJ
w Mińsku Mazowieckim

POŚWIADCZA SIĘ ZGODNOŚĆ NINIEJSZEJ MAPY Z ORYGINAŁEM
I PRZEJĘCIEM DO PAŃSTWOWEGO ZASOBU GEODEZYJNEGO
I KARTOGRAFICZNEGO W DNIU..... 01.11.2010.....
I ZACWIEDENCJONOWANYM POD NR..... 956/2010.....

Niniejsza mapa nie może służyć do celów projektowych

01.11.2010
(imię i nazwisko, podpis, stanowisko
służbowe osoby odpowiedzialnej)

z up. sta. 233y
Powiatowym Ośrodku Dokumentacji
Geodezyjnej i Kartograficznej

POWIATOWY OŚRODEK
DOKUMENTACJI GEODEZYJNEJ I KARTOGRAFICZNEJ
w Mińsku Mazowieckim

Reprodukowanie, rozprowadzanie i rozprowadzanie
niniejszego dokumentu wymaga zezwolenia, o którym
mowa w art. 13 ustawy z dnia 17 maja 1989 r.
Prawo geodezyjne i kartograficzne (Dz. U. nr 30
poz. 163 z późniejszymi zmianami)

01.11.2010
(imię i nazwisko, podpis, stanowisko
służbowe osoby odpowiedzialnej)

Wojewódzka Służba Geodezji
Powiatowy Ośrodek Dokumentacji
Geodezyjnej i Kartograficznej
(imię i nazwisko, podpis, stanowisko
służbowe osoby odpowiedzialnej)