

**ZMIANA MIEJSCOWEGO PLANU ZAGOSPODAROWANIA PRZESTRZENNEGO GMINY DOBRE DLA CZĘŚCI WSI ŚWIDRÓW, UCHWALONEGO UCHWAŁĄ NR XXV/193/05 RADY GMINY DOBRE Z DNIA 26 KWIECZNIA 2005 ROKU OPUBLIKOWANY W DZ. URZ. WOJ. MAZOWIECKIEGO NR 145, POZ. 4537 Z DNIA 20 CZERWCA 2005 ROKU.**


ZALĄCZNIK NR 1  
DO UCHWAŁY NR ... Z DNIA ...  
RADY GMINY DOBRE  
OGŁOSZONEJ W DZIENNIKU URZĘDOWYM  
WOJEWÓDZTWA MAZOWIECKIEGO  
POZ. ... Z DNIA ...



WYRYS ZE STUDIUM UWARUNKOWAŃ I KIERUNKÓW ZAGOSPODAROWANIA PRZESTRZENNEGO GMINY DOBRE



	GRANICA OBSZARU OBJĘTEGO ZMIANĄ MIEJSCOWEGO PLANU ZAGOSPODAROWANIA PRZESTRZENNEGO
	STACJA TRANSFORMATOROWA
	LINIE ELEKTROENERGETYCZNE 15 kV
	GRANICE SOŁECTW
	DROGI WOJEWÓDZKIE
	TERENY DROBNEJ WYTWORCZOŚCI, PRZETWÓRSTWA, MAGAZYNÓW, SKŁADÓW itp.
	TERENY ZABUDOWY MIESZKANIOWEJ JEDNORODZINNEJ
	TERENY LASÓW I ZADRZEWIEN
	TERENY ROLNE

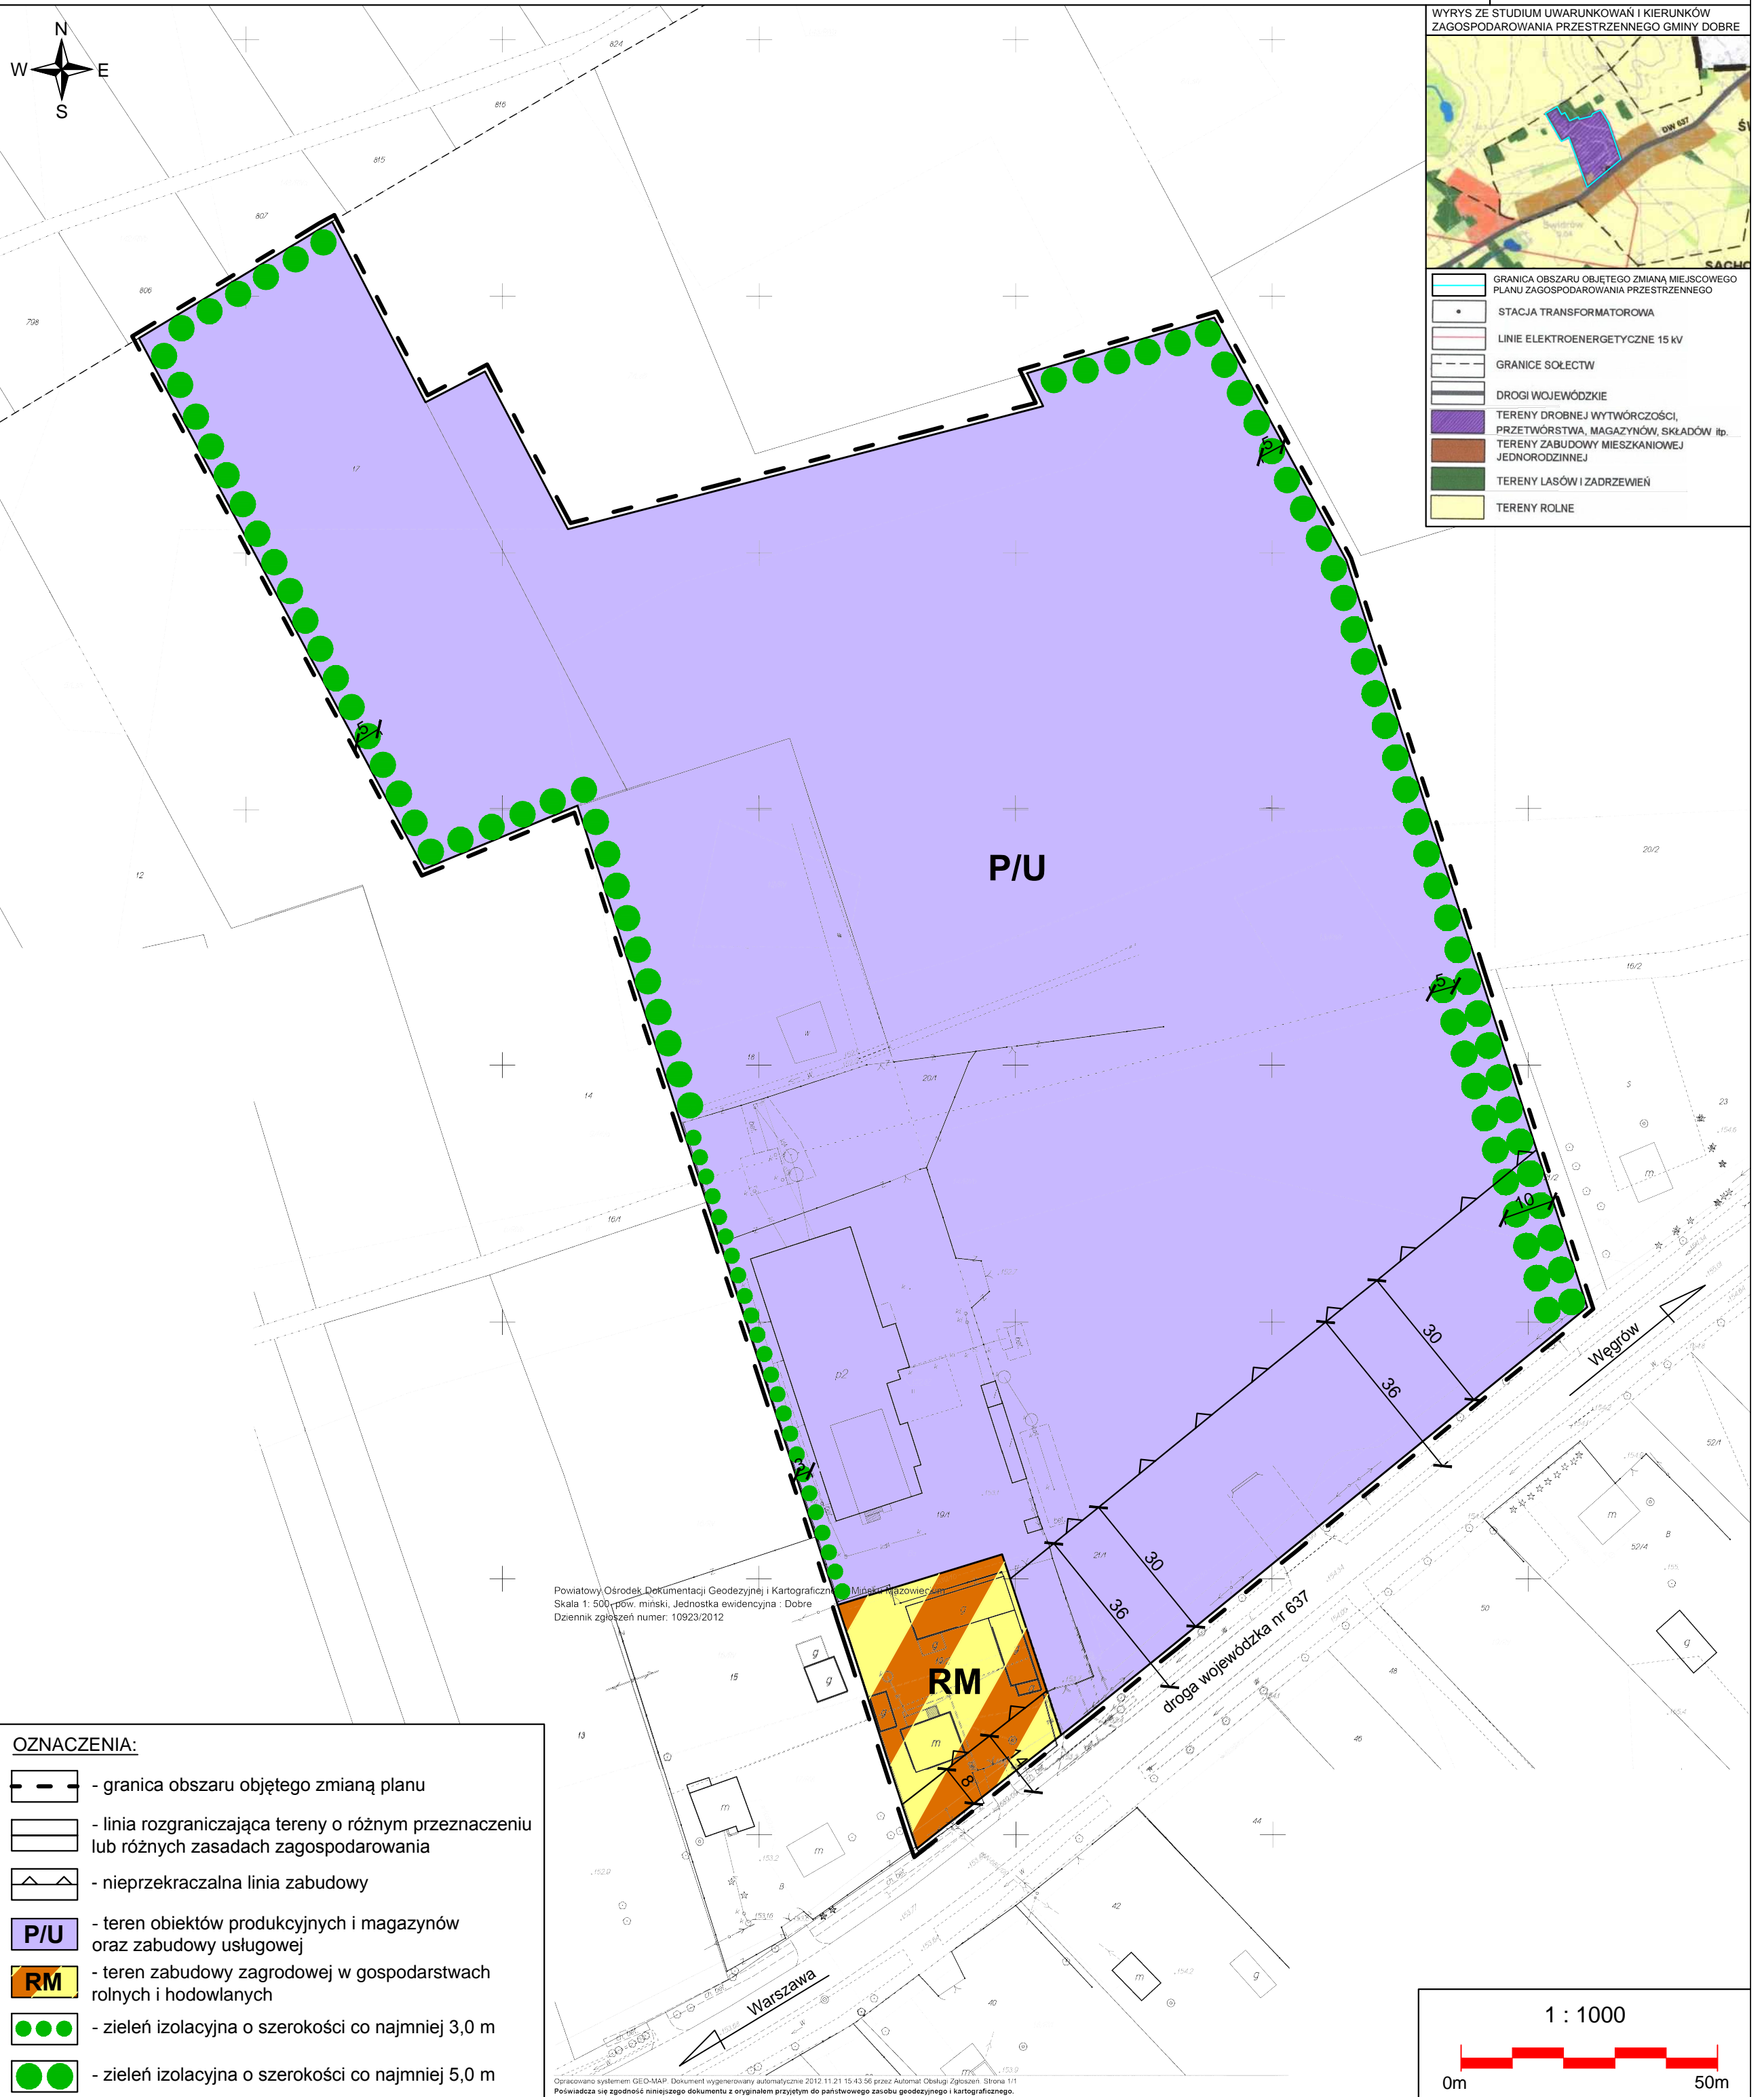

Powiatowy Ośrodek Dokumentacji Geodezyjnej i Kartograficznej  
Skala 1: 500 - pów. m.inski, Jednostka ewidencyjna : Dobrze  
Dziennik ogłoszeń numer: 10923/2012

**OZNACZENIA:**

- granica obszaru objętego zmianą planu
- linia rozgraniczająca tereny o różnym przeznaczeniu lub różnych zasadach zagospodarowania
- nieprzekraczalna linia zabudowy
- P/U** - teren obiektów produkcyjnych i magazynów oraz zabudowy usługowej
- RM** - teren zabudowy zagrodowej w gospodarstwach rolnych i hodowlanych
- zieleń izolacyjna o szerokości co najmniej 3,0 m
- zieleń izolacyjna o szerokości co najmniej 5,0 m

Opracowano systemem GEO-MAP. Dokument wygenerowany automatycznie 2012.11.21 15:43:56 przez Automat Obsług. Zgłoszeń. Strona 1/1  
Polewacza się zgodność niniejszego dokumentu z oryginałem przyjętym do państwowego zasobu geodezyjnego i kartograficznego.  
Niniejsza mapa nie może służyć do celów projektowych.

