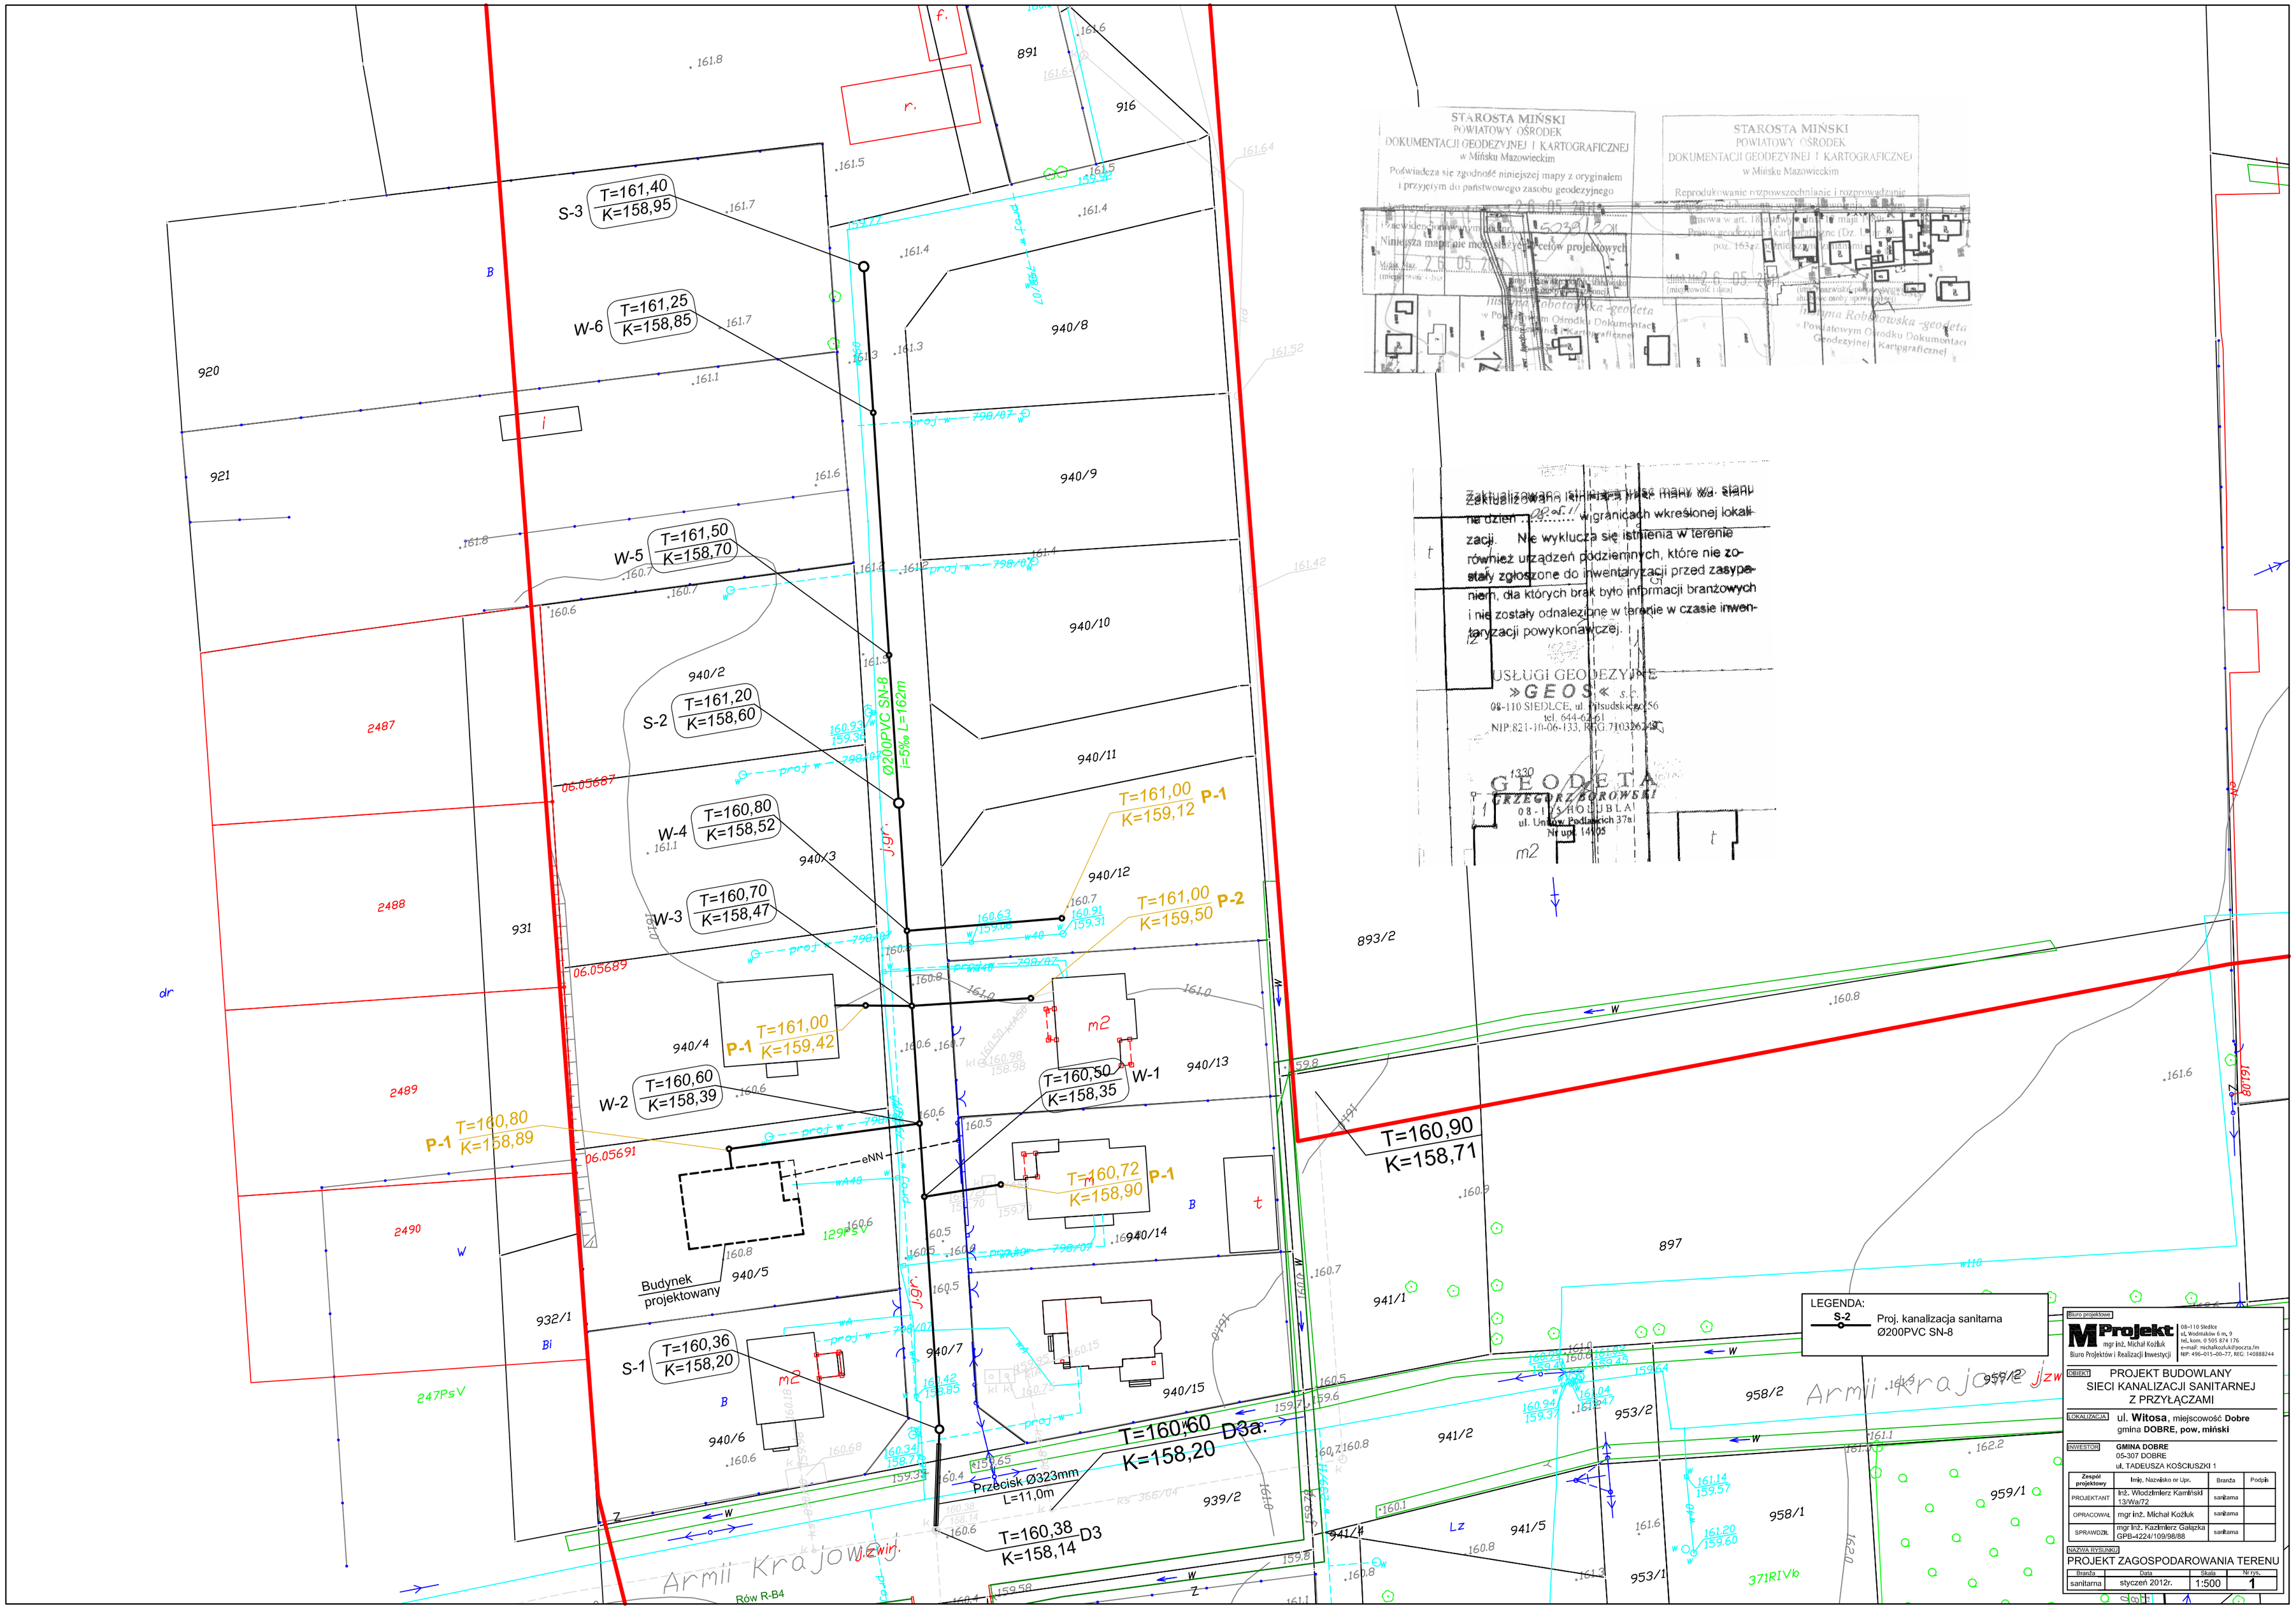

S-3 T=161,40 K=158,95
W-6 T=161,25 K=158,85
W-5 T=161,50 K=158,70
S-2 T=161,20 K=158,60
W-4 T=160,80 K=158,52
W-3 T=160,70 K=158,47
W-2 T=160,60 K=158,39
W-1 T=160,50 K=158,35
S-1 T=160,36 K=158,20
P-1 T=161,00 K=159,12
P-2 T=161,00 K=159,50
P-1 T=161,00 K=159,42
P-1 T=160,80 K=158,89
P-1 T=160,72 K=158,90
T=160,90 K=158,71
T=160,60 K=158,20 D3a.
T=160,38 K=158,14 D3
Ø200PVC SN-8 i=5‰ L=162m
Przecisk Ø323mm L=11,0m
Budynek projektowany
Armii Krajowej
Rów R-B4
STAROSTA MIŃSKI POWIATOWY OŚRODEK DOKUMENTACJI GEODEZYJNEJ I KARTOGRAFICZNEJ w Mińsku Mazowieckim
Poświadcza się zgodność niniejszej mapy z oryginałem i przyjętym do państwowego zasobu geodezyjnego
Niniejsza mapa nie może służyć do celów projektowych
Zaktualizowano istnienia przez mapy wg. stanu na dzień ..... w granicach wkreślonej lokalizacji. Nie wyklucza się istnienia w terenie również urządzeń podziemnych, które nie zostały zgłoszone do inwentaryzacji przed zasypaniem, dla których brak było informacji branżowych i nie zostały odnalezione w terenie w czasie inwentaryzacji powykonawczej.
USŁUGI GEODEZYJNE »GEOS« s.c.
08-110 SIEDLCE, ul. Piłsudskiego 56
tel. 644-62-61
NIP:821-10-06-133, REG.710326248
GEODETA GRZEGORZ BOROWSKI
08-1 ... HOLUBLA
ul. Unitów Podlaskich 37a
Nr upr. 14105
LEGENDA:
S-2 Proj. kanalizacja sanitarna Ø200PVC SN-8
Biuro projektowe
Projekt
mgr inż. Michał Kożluk
Biuro Projektów i Realizacji Inwestycji
08-110 Siedlce
ul. Wodniaków 6 m. 9
tel. kom. 0 505 874 176
e-mail: michalkozluk@poczta.fm
NIP: 496-015-00-77, REG: 140888244
OBIEKT
PROJEKT BUDOWLANY SIECI KANALIZACJI SANITARNEJ Z PRZYŁĄCZAMI
LOKALIZACJA
ul. Witosa, miejscowość Dobre gmina DOBRE, pow. miński
INWESTOR
GMINA DOBRE
05-307 DOBRE
ul. TADEUSZA KOŚCIUSZKI 1
Zespół projektowy | Imię, Nazwisko nr Upr. | Branża | Podpis
PROJEKTANT | inż. Włodzimierz Kamiński 13/Wa/72 | sanitarna
OPRACOWAŁ | mgr inż. Michał Kożluk | sanitarna
SPRAWDZIŁ | mgr inż. Kazimierz Gałązka GPB-4224/109/98/88 | sanitarna
NAZWA RYSUNKU
PROJEKT ZAGOSPODAROWANIA TERENU
Branża | Data | Skala | Nr rys.
sanitarna | styczeń 2012r. | 1:500 | 1