PROFIL SIECI KANALIZACYJNEJ w ul. **DOBRZYNIECKIEGO I KILIŃSKIEGO m. Dobre**

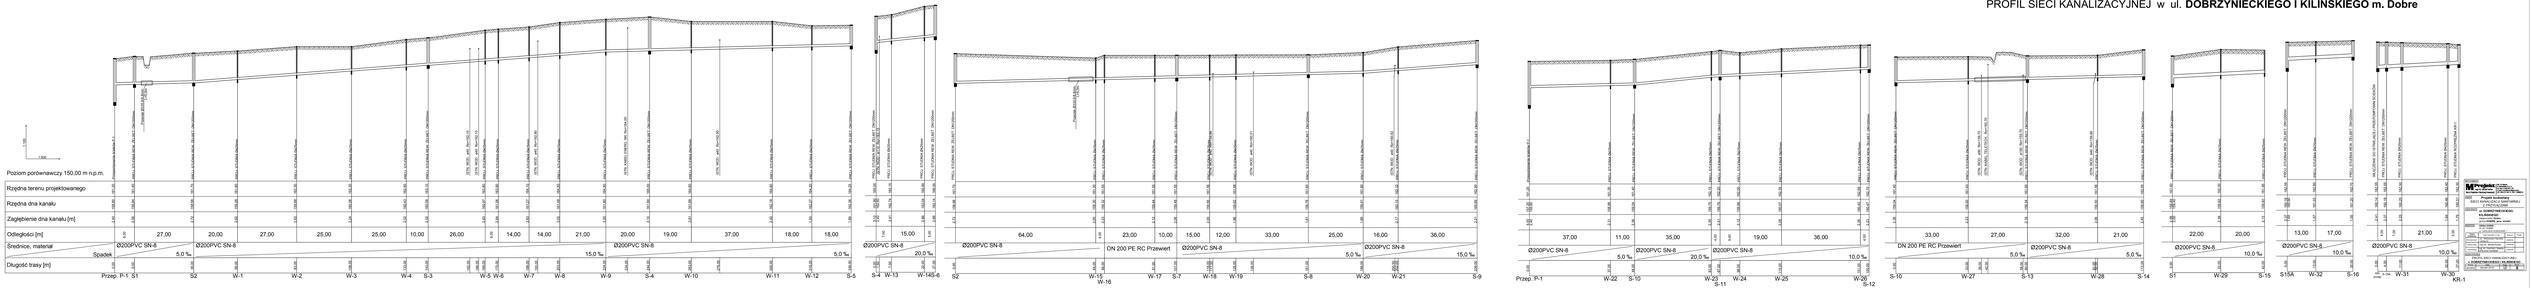

Projektant:	mgr inż. Mariusz Kuźmicki
Uprawnienia:	0021/OPL/06/Lub
Projekt budowlany	

1	08.2021	Projekt budowlany	
