
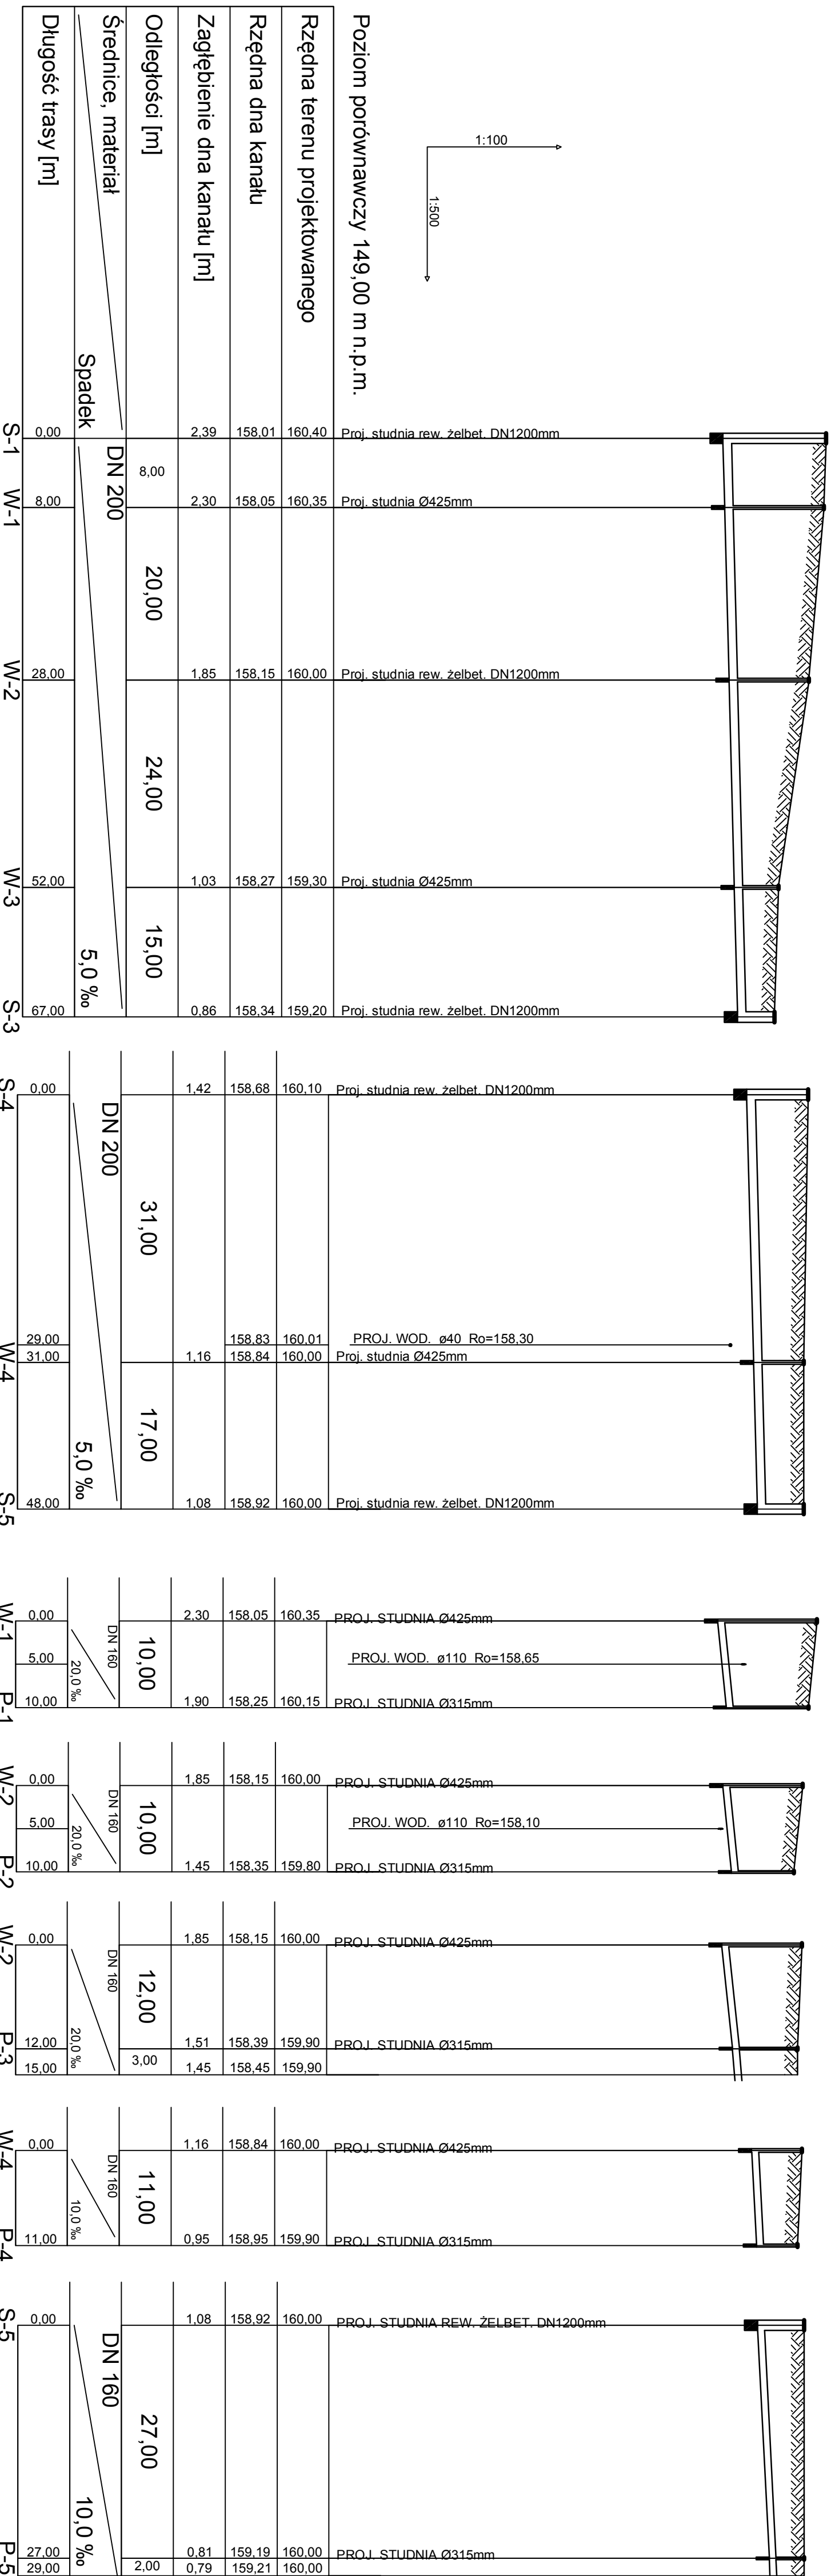


PROFIL SIECI KANALIZACYJNEJ I PRZYKANALIKÓW w MICKIEWICZA

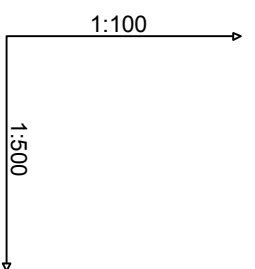

MProjekt ul. Miodowa 6 m. 8
ul. Miodowa 6 m. 8
01-644 Warszawa
tel. 22 634 11 99
fax. 22 634 11 99
www.mprojekt.pl
mgr inż. Michał Kozłak
mgr inż. Michał Kozłak
inż. inż. inżynier
inż. inż. inżynier

**PROJEKT SIECI KANALIZACJI
SANITARNEJ z PRZYKANALIKAMI**
w m. DOBRE

UJ. MICKIEWICZA
(przedłużenie ulic Sienkiewicza i Matuszki)
miejscowość **Dobre**
gmina **DOBRE, pow. miński**

GMINA DOBRE
ul. TADEUSZA KOŚCISZKI 1
01-644 DOBRE

Zaprojektował: mgr inż. Michał Kozłak
Przeanalizował: mgr inż. Karolina Gąsior
Sprawdził: mgr inż. Karolina Gąsior

**PROFIL SIECI KANALIZACYJNEJ
I PRZYKANALIKÓW w MICKIEWICZA**

Skala	1:100
Strona	11
Wydanie	30/01/2012r.
Sanitarnie	