
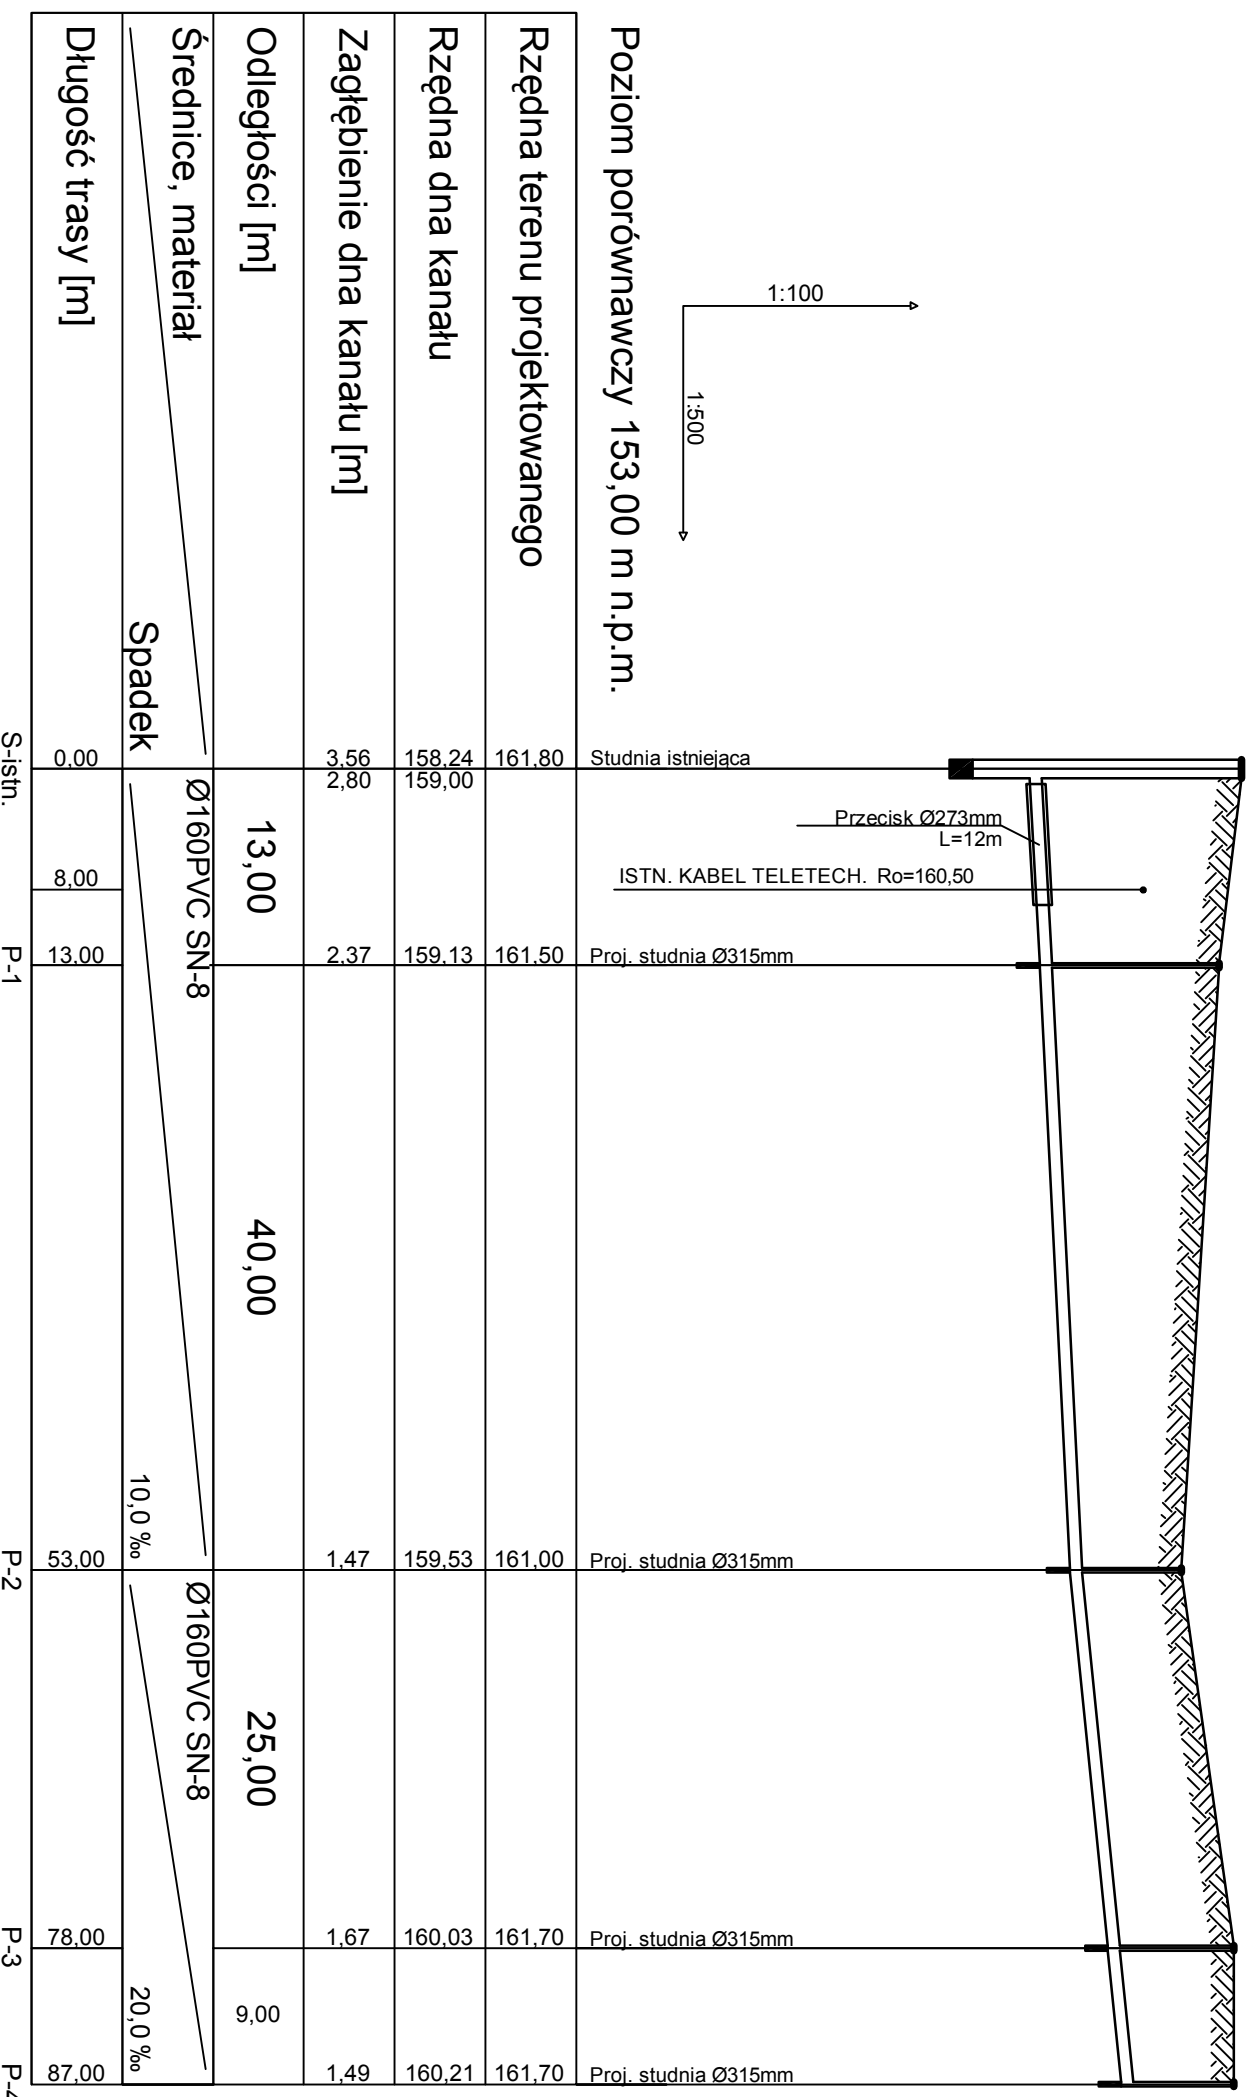


PROFIL PRZYKANALIKA W UL. LASZCZKI m. Dobre

Poziom porównawczy 153,00 m n.p.m.

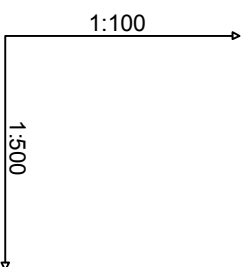


OPRACOWANIE
 PROJEKT PRZYŁĄCZA SIECI
 KANALIZACYJNEJ DZ. NR 467/7, 467/14
 w m. DOBRE, gmina DOBRE

LOKALIZACJA
 ul. KONSTANTEGO LASZCZKI
 miejscowość Dobre
 gmina DOBRE, pow. miński

INWESTOR
 GMINA DOBRE
 05-907 DOBRE
 ul. TADEUSZA KOŚCIUSZKI 1

Zespół projektowy
 Inż. Nazwisko i r. Upr. Branża Podpis
 PROJEKTANT Inż. Włodzimierz Kamiński sanitarna
 OPRACOWANIE Inż. Inż. Michał Kozłuk sanitarna
 SPRACOWUJĄCY Inż. Inż. Kazimierz Gałęzka sanitarna
 GPE-4224/109/98/88

DATA WYSZUKANIA
 2012r.

PROFIL PRZYKANALIKA w ul. LASZCZKI

Branża	Sanitarna	Skala	Nr/73
sanitarna	1:500	1:500	13
