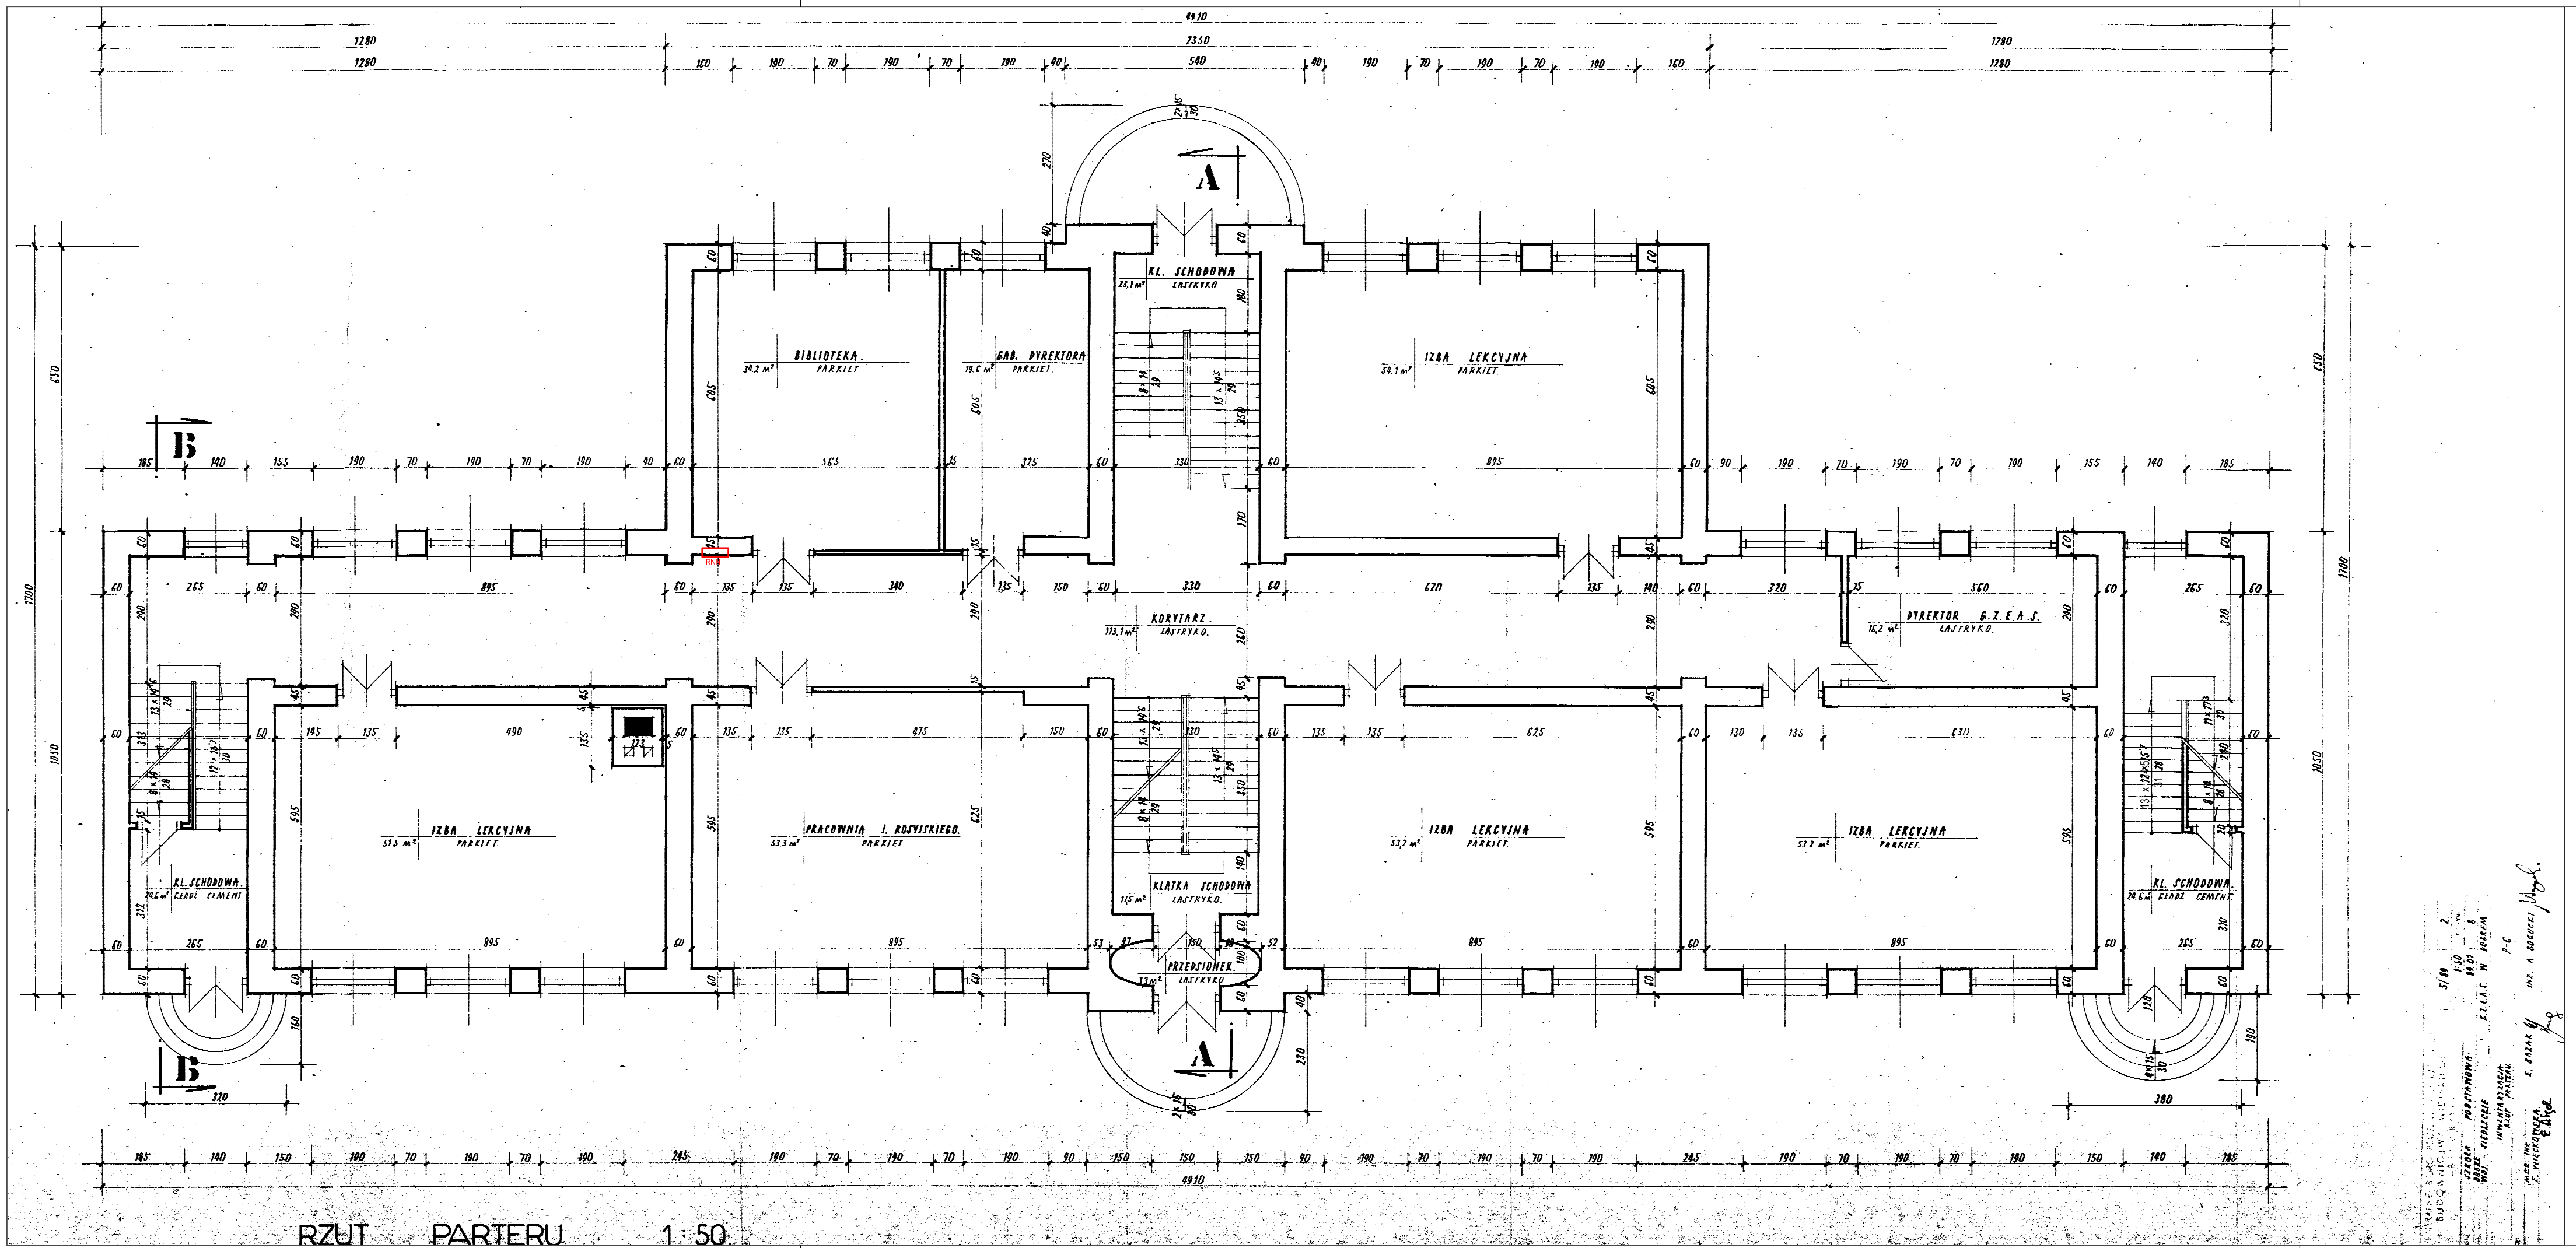

RZUT PARTERU 1:50

Projekt budowlany adaptacji części pomieszczeń szkoły na pomieszczenia oddziałów przedszkolnych	Nr I02
Inwestor Zespół Szkolno-Przedszkolny w Dobrem ul. Szkolna 3 05-307 Dobre	
Adres inwestycji ul. Szkolna 3 Dobre dz. nr ew. 886/2 obr. 6 Dobre	
Rysunek STAN ISTNIEJĄCY RZUT PARTERU	
Projektant mgr inż.arch. Dariusz Tyzo upr. nr. 90/LBOKK/2011	Tyzo ARCHITEKTURA ul. Świderska 71f 05-400 Otwock tel. 0 601 326 776 www.tyzoarchitektura.pl darek.tyzo@gmail.com
Skala 1:100	TYZO ARCHITEKTURA
Data 29 kwietnia 2015	