MAPA DO CELÓW PROJEKTOWYCH
Powiat miński Gmina 141206_2, Dobre Obręb 0016, Makówiec Duży
Działki numer: 306/3,91/2 Skala : 1: 500

Mapę niniejszą zaktualizowano w granicach oznaczonych kolorem 🟩
Nie wyklucza się istnienia w terenie urządzeń podziemnych nie pokazanych na mapie, które nie zostały odnalezione podczas wykonywania pomiarów geodezyjnych lub nie zostały zgłoszone do inwentaryzacji przed zasypaniem.

Nie badano służebności gruntowych przedmiotowych działek.

Sporządził dnia 29.11.2016

GEODETA UPRAWNIONY
mgr inż. Łukasz Zawadka
upr. zaw. GGK nr 22789

GEO-LUK Łukasz Zawadka
Topolowa 43

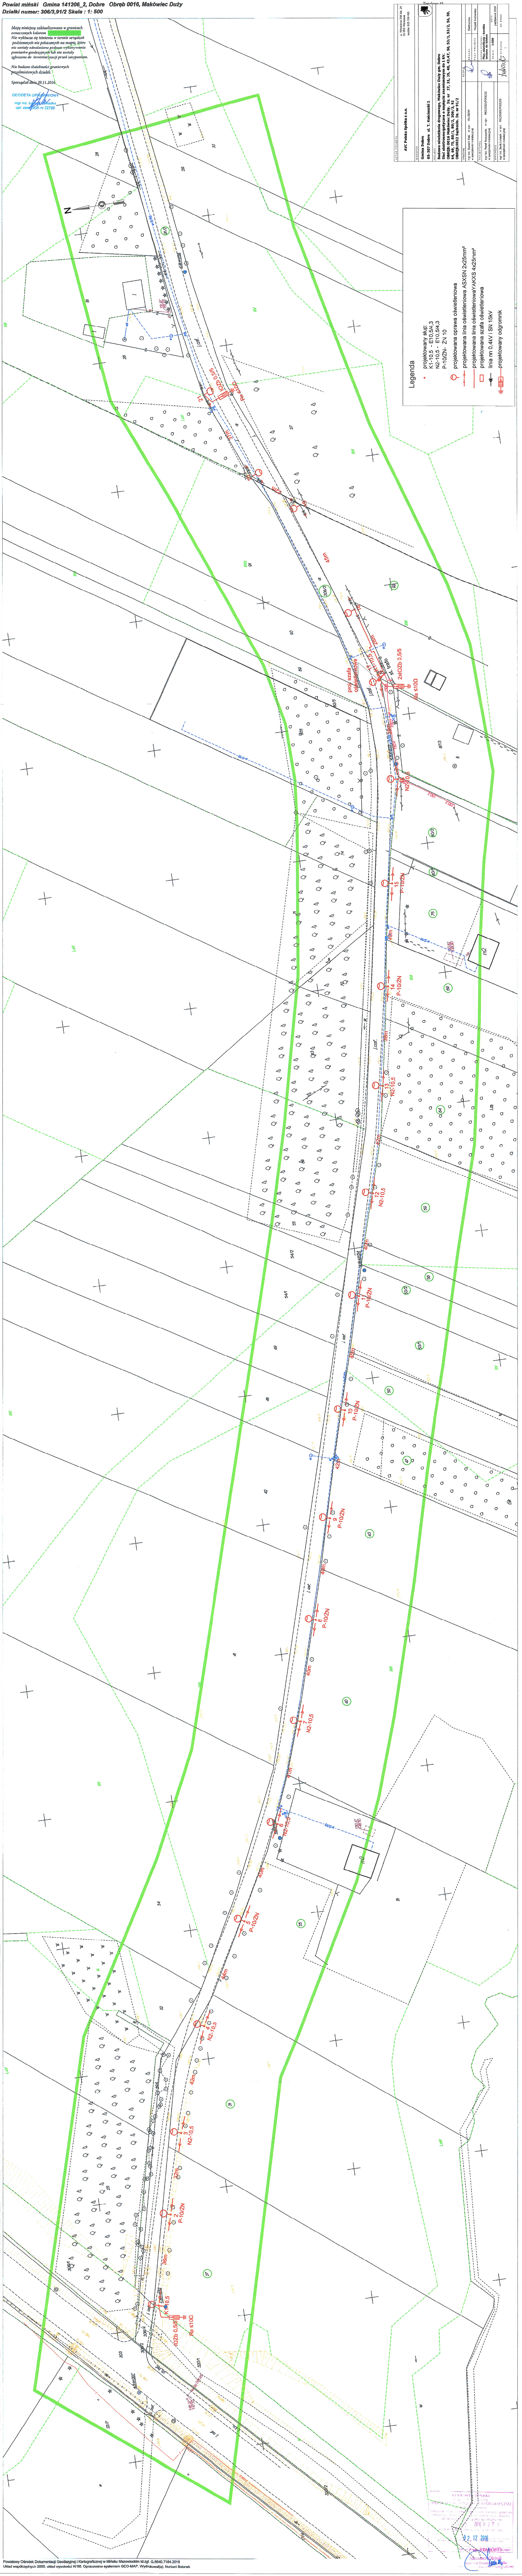

AUTOR PROJEKTU **AVC Polska Spółka z o.o.**		ul. Wrzeciono 54A lok. 24 01-956 Warszawa mobile: 605 554 465
INWESTOR **Gmina Dobre** **05-307 Dobre ul. T. Kościuszki 1**		
PROJEKT **Budowa oświetlenia drogowego, Makówiec Duży gm. Dobre** **Sieć elektroenergetyczna o napięciu znamionowym do 1 kV.** **OBRĘB: 0016 Makówiec Duży. Dz. nr 27, 31, 35, 40, 43,47, 50, 53/1, 53/2, 56, 59, 64, 69, 75, 80/1, 80/2, 306/3, 92** **OBRĘB:0032 Sąchocin. Dz. nr 91/2**		
OPRACOWAŁ mgr inż. Ryszard Kieś. nr upr. Wa-28/94 w specjalności instalacyjnej	PODPIS	BRANŻA Elektryczna FAZA PROJEKTU Projekt budowlany
PROJEKTOWAŁ mgr inż. Paweł Rozczypała. nr upr. MAZ/0323/POOE/12 w specjalności instalacyjnej		NAZWA RYSUNKU **Plan oświetlenia - korekta zmiana nie istotna** SKALA **1:500** DATA październik 2018
SPRAWDZIŁ mgr inż. Jacek Łukasik nr upr. MAZ/0085/POOE/03 w specjalności instalacyjnej	Łukasik	NR RYSUNKU 1 NR STRONY

Legenda

●	projektowany słup: K1-10,5 - E10,5/4,3 N2-10,5 - E10,5/4,3 P-10/ŻN- ŻN 10
⚲	projektowana oprawa oświetleniowa
—→—	projektowana linia oświetleniowa ASXSN 2x25mm²
——	projektowana linia oświetleniowaYAKXS 4x25mm²
▭	projektowana szafa oświetleniowa
↞	linia nn 0,4kV i SN 15kV
⏚	projektowany odgromnik

STAROSTA MIŃSKI
DOKUMENTACJI GEODEZYJNEJ I KARTOGRAFICZNEJ
2016 6 2 7 1
02 12 2016
z up. STAROSTY
Sławomir Olejnik

Powiatowy Ośrodek Dokumentacji Geodezyjnej i Kartograficznej w Mińsku Mazowieckim Id.zgł. G.6640.7184.2016
Układ współrzędnych 2000, układ wysokości Kr'86. Opracowano systemem GEO-MAP. Wydrukował(a). Norbert Solonek