

DO CELÓW PROJEKTOWYCH

Skala 1: 1000

Nie wyklucza się istnienia w terenie urządzeń podziemnych, które nie zostały zgłoszone do inwentaryzacji przed zasypaniem. Wykazane na mapie granice przyjęto wg ewidencji gruntów. Granice i powierzchnie działek mogą ulec zmianie w wyniku postępowania rozgraniczeniowego.

119
BIURO USŁUG GEODEZYJNYCH
ul. Tatarska 7, tel. (0-25) 758 64 30
ul. Wągrowicka 111 lok. 5a, tel/fax 758 66 80
NIP 522-107-10-95

GEODEJA
Waldemar Zankowski
ul. Tatarska 7, tel. (0-25) 758 64 30
ul. Wągrowicka 111 lok. 5a, tel/fax 758 66 80
NIP 522-107-10-95

03 CZE. 2008

275
POWIATOWY OŚRODEK
UMENTACJI GEODEZYJNEJ I KARTOGRAFICZNEJ
w Mińsku Mazowieckim

281
282
10 CZE. 2008
Niniejsza mapa może służyć do celów projektowych
projektowane obiekty budowlane wymagające pozwolenia na budowę
objętej wytyczeniem i inwentaryzacji powykonawczej przez jednostki
uprawnione do wykonywania prac geodezyjnych.

10 CZE. 2008 z up. STAROSTY
Kierownik Powiatowego Ośrodka
umentacji Geodezyjnej i Kartograficznej

POWIATOWY OŚRODEK
UMENTACJI GEODEZYJNEJ I KARTOGRAFICZNEJ
w Mińsku Mazowieckim


10 CZE. 2008 z up. STAROSTY
Kierownik Powiatowego Ośrodka
umentacji Geodezyjnej i Kartograficznej

10 CZE. 2008 z up. STAROSTY
Kierownik Powiatowego Ośrodka
umentacji Geodezyjnej i Kartograficznej

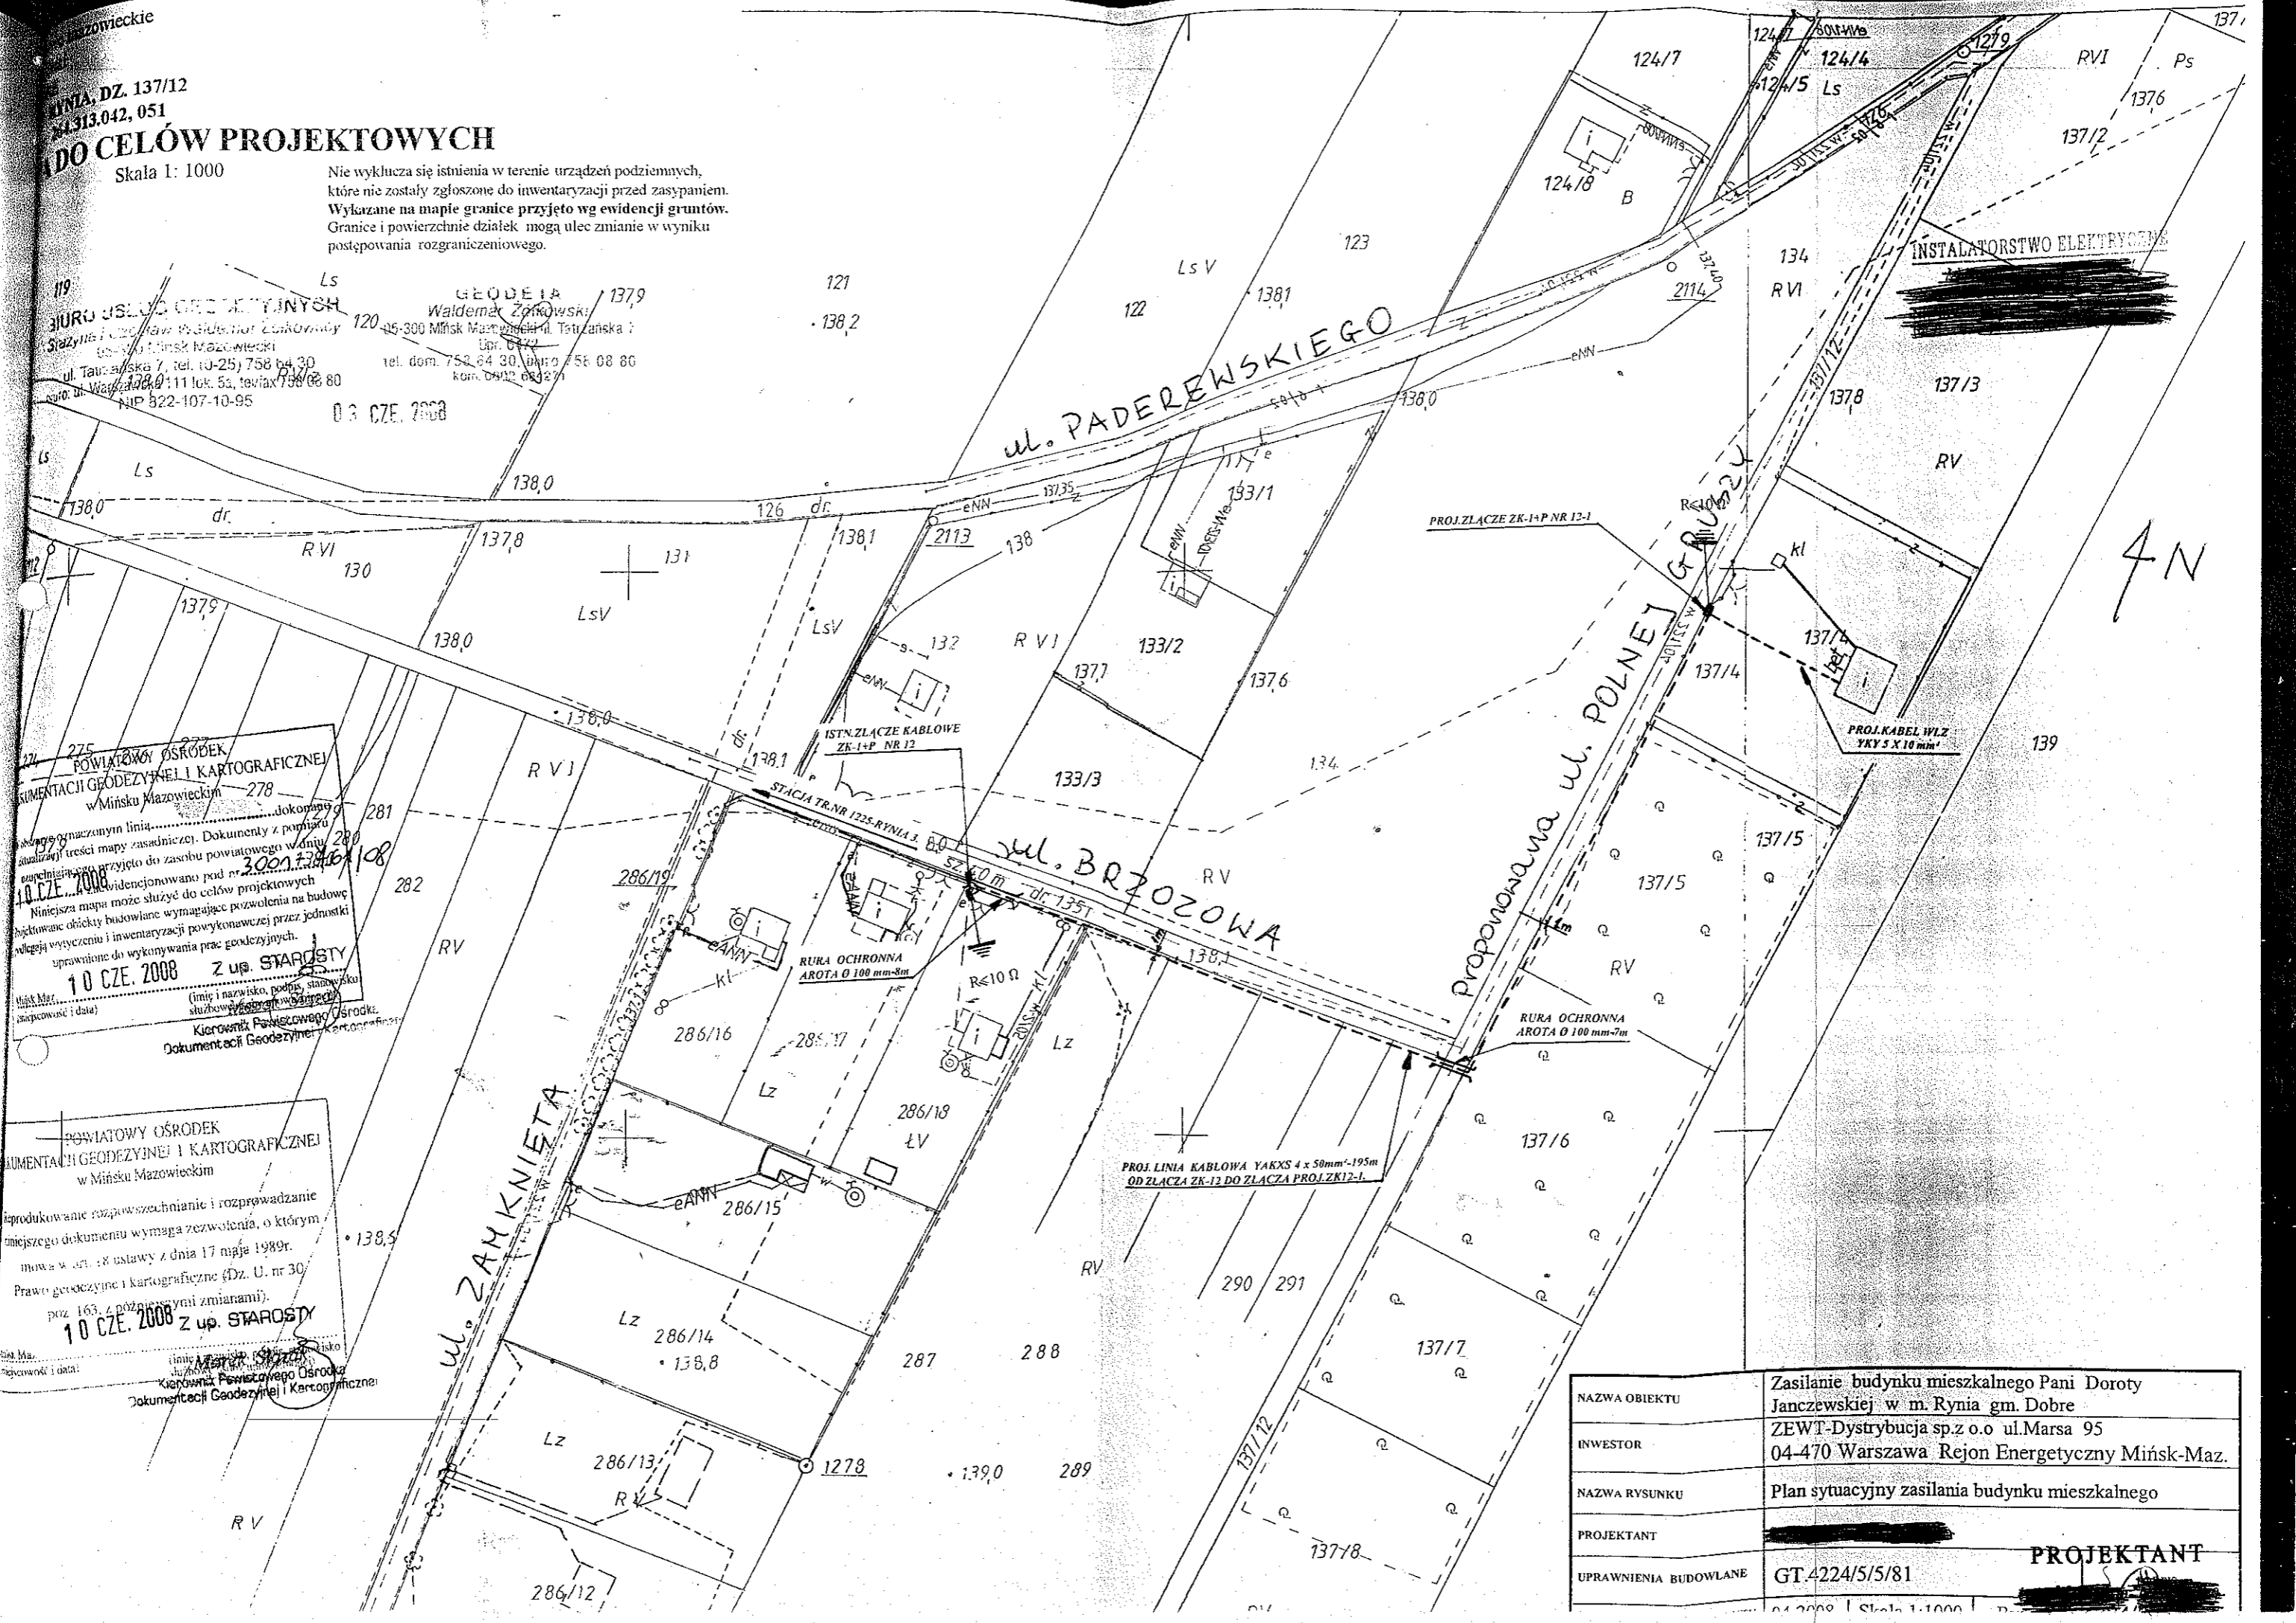

NAZWA OBIEKTU	Zasilanie budynku mieszkalnego Pani Doroty Janczewskiej w m. Rynia gm. Dobrze
INWESTOR	ZEW-TDystrybucja sp.z o.o ul.Marsa 95 04-470 Warszawa Rejon Energetyczny Mińsk-Maz.
NAZWA RYSUNKU	Plan sytuacyjny zasilania budynku mieszkalnego
PROJEKTANT	[REDACTED]
UPRAWNIENIA BUDOWLANE	GT.4224/5/5/81 [REDACTED]