

MAPA DO CELÓW PROJEKTOWYCH		
Numer działki	141206_20019.317, 141206_20019.318, 141206_20019.344/1, 141206_20019.316, 141206_20019.315/3, 141206_20019.288, 141206_20019.289, 141206_20019.290/1, 141206_20019.290/2, 141206_20019.300, 141206_20019.301, 141206_20019.302, 141206_20019.303, 141206_20019.304, 141206_20019.305/2, 141206_20019.305/1, 141206_20019.283, 141206_20019.284, 141206_20019.286, 141206_20019.287	
Jednostka ewidencyjna	Identyfikator	141206_2
Obwód ewidencyjny	Identyfikator	0019
Skala mapy	nazwa	Młęczyn
Nazwa układu współrzędnych	prostopadłych płaskich układu wysokości	2000/7
Oznaczenie granic obszaru, który był przedmiotem aktualizacji		Kronsztafł '86
Informacje o słabej jakości gruntach w KW mających wpływ na zagospodarowanie gruntów, wskazanych w granicach projektowanej inwestycji		Brak słabiej jakości gruntów w KW w KW SIPW/00090749/4 (dz.34.4/1), w KW SIPW/00019254/2 (dz.290/1), w KW SIPW/00031185/1 (dz.318)
Nie wyklucza się istnienia w terenie urządzeń utraconych, które nie zostały zgłoszone do geodezyjnej inwentaryzacji przed rozpoczęciem i o których nie pozyskano informacji podczas wyjazdu terenowego.		
Data opracowania mapy		21.06.2019r.

POE Drobnyhnia & S. Kozłowski
ul. J. Piłsudskiego 10
05-500 Mińsk Mazowiecki
Regon: 145445664, NIP: 838-110-40-24

FIRMA USŁUGOWA "ARND"
ul. Kościuszki 25 lok. Nr 12
05-300 Mińsk Mazowiecki
Regon: 145445664, NIP: 838-110-40-24


GEODETA UPRAWNIONY
Arkadiusz Lewczak
Uprawnienia Nr 19001

STARONIA MIŃSKA
PRACOWNIA INŻYNIERSKA I KARTOGRAFICZNA
DOKUMENTACJA INŻYNIERSKA I KARTOGRAFICZNA
ul. Armii Krajowej 12
05-500 Mińsk Mazowiecki

Projektant: mgr inż. Bartłomiej Szczepaniak
Pracownik: mgr inż. Bartłomiej Szczepaniak
Projektant: mgr inż. Bartłomiej Szczepaniak

MAZOWIEC
ul. Traugotzta 27, 05-500 Mińsk Mazowiecki
020 661 66 00
www.mazowiec.pl

PROJEKT BUDOWLANY WYKONAWCZY
RYS. NR 2

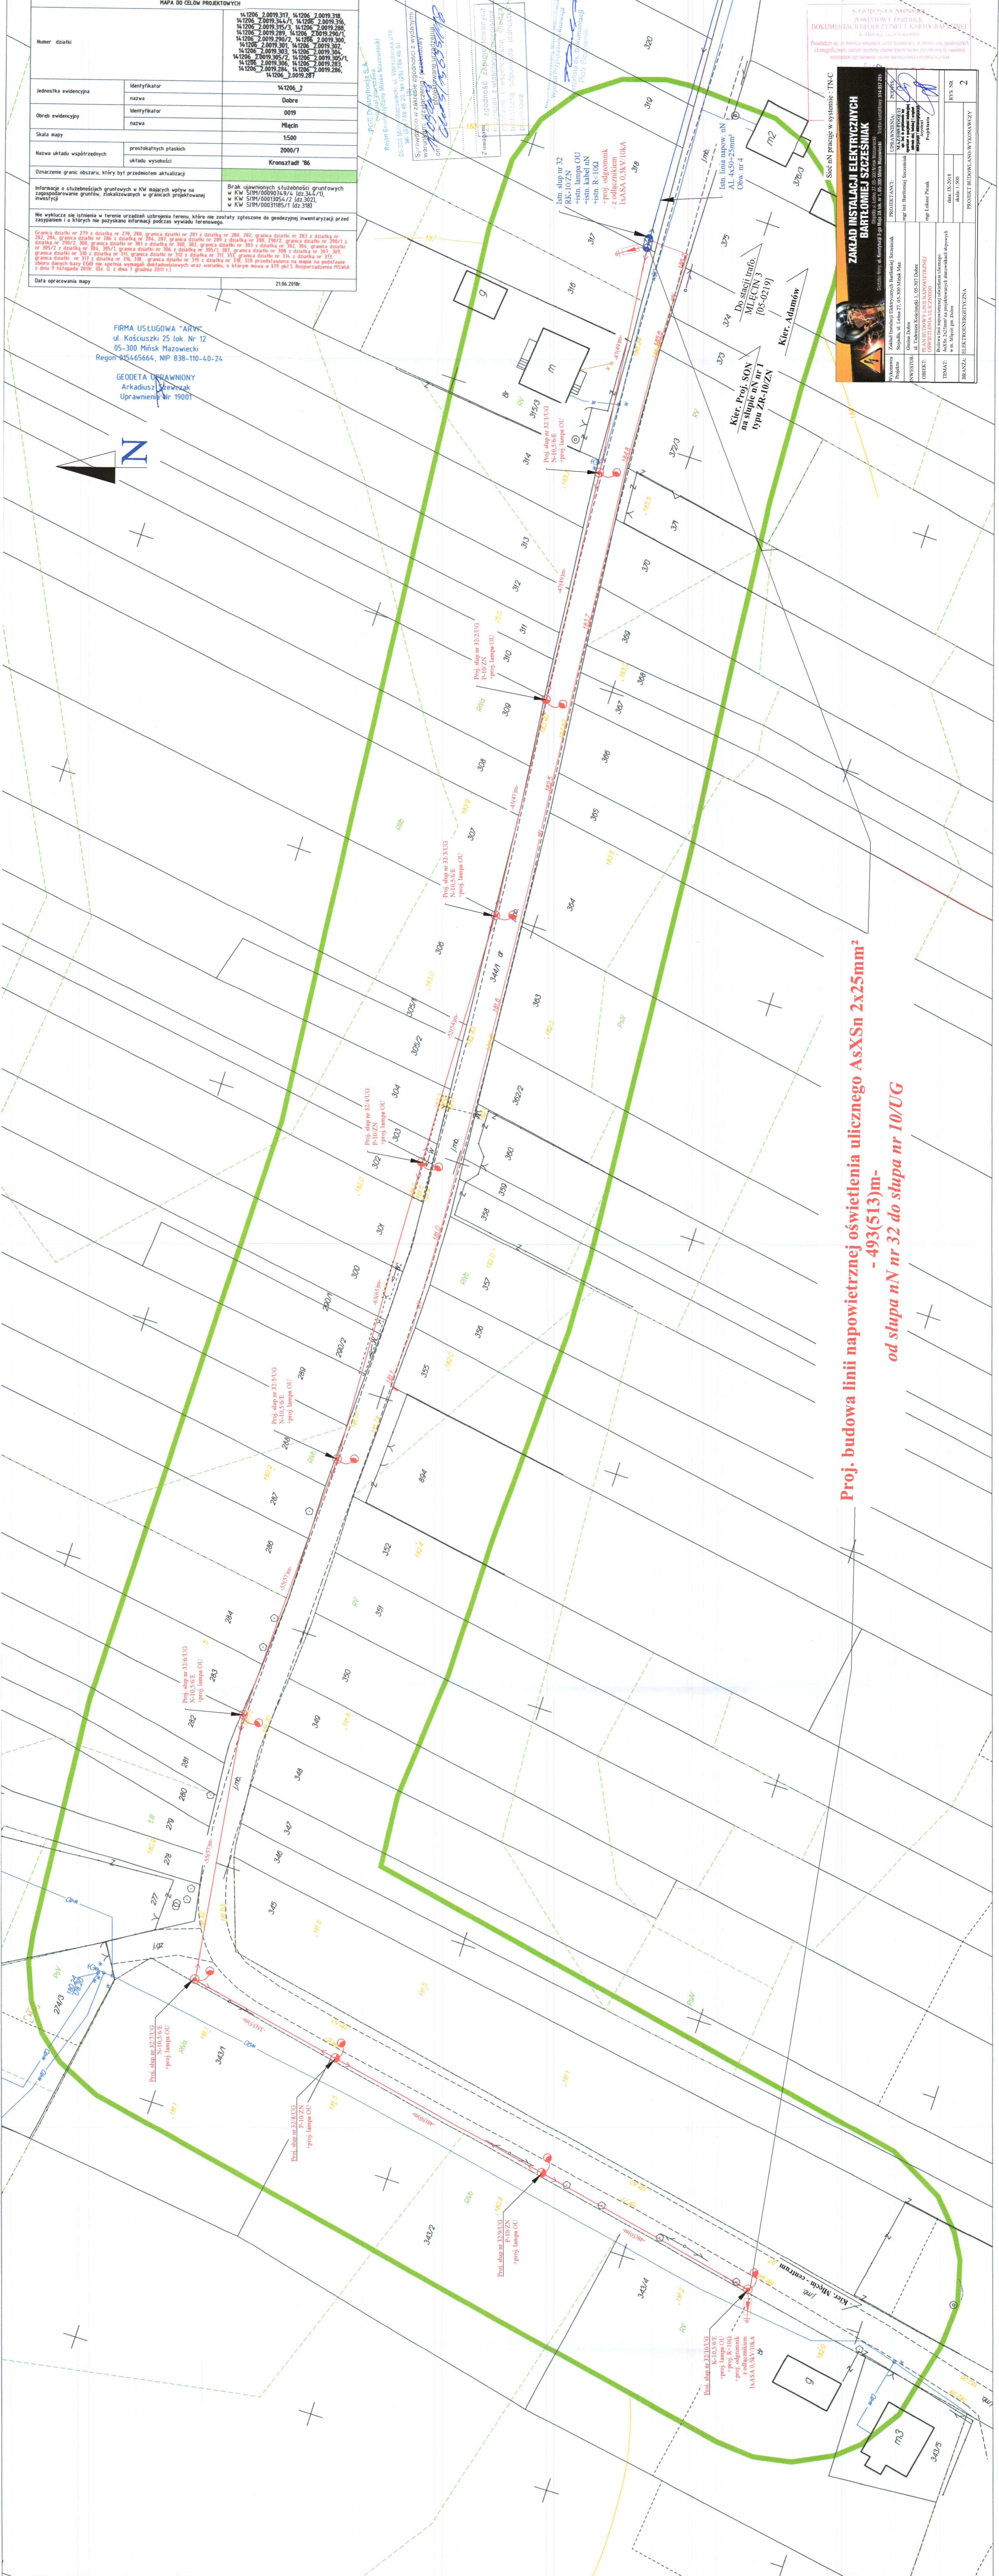

Proj. budowa linii napowietrznej oświetlenia ulicznego AsXS_n 2x25mm²
- 493(513)m -
od słupa n/N nr 32 do słupa nr 10/UG