## LEGENDA:

- Istn. słup elektroenergetyczny nn
- Proj. słup doświetlenia przejść dla pieszych wraz z oprawą LED i wysięgnikiem 1,0 m
- Proj. sieć kablowa doświetlenia przyjeść dla pieszych typu YAKXs 4x25mm²

| | |
|---|---|
| NAZWA ZADANIA | Budowa sieci elektroenergetycznej 0,23 kV doświetlenia przejść dla pieszych w miejscowości Dobre ul. Kilińskiego, ul. W. Reymonta |
| JEDNOSTKA PROJEKTOWA | PELDOM Sp. z o. o. Gościeńczyce 22A 05-600 Grójec |
| INWESTOR | Gmina Dobre ul. Tadeusza Kościuszki 1 05-307 Dobre |
| BRANŻA | Elektroenergetyczna |
| FAZA PROJEKTU | Projekt techniczny |
| PROJEKTOWAŁ | mgr inż. ANDRZEJ SUCHARZEWSKI |
| NUMER UPRAWNIEŃ | GP-III-7342/82/92 |
| PODPIS | |
| ZESTAW PROJEKTANTA | mgr inż. PIOTR KIERSZNIEWSKI |
| PODPIS | |
| TYTUŁ RYSUNKU | Plan sytuacyjny |
| DATA | 11.2024 |
| SKALA | 1:500 |
| ARKUSZ | 1/1 |
| NUMER RYSUNKU | |

### MAPA DO CELÓW PROJEKTOWYCH

| | | |
|---|---|---|
| Oznaczenie kancelaryjne zgłoszenia pracy geodezyjnej | | G.6640.7302.2024 |
| MIEJSCOWOŚĆ | | DOBRE |
| Jednostka ewidencyjna | identyfikator | 141206_4 |
| | nazwa | DOBRE |
| Obręb ewidencyjny | identyfikator | 141206_4.0001 |
| | nazwa | DOBRE |
| Identyfikator działki ewidencyjnej | | 141206_4.0001.1343<br>141206_4.0001.887 |
| Skala mapy | | 1:500 |
| Nazwa układu współrzędnych | prostokątnych płaskich | 2000 strefa 7 |
| | wysokościowy | PL-EVRF2007-NH (Amsterdam) |
| Oznaczenie granic obszaru, który był przedmiotem aktualizacji | | |
| Oznaczenie i informacje o służebnościach gruntowych mających wpływ na zagospodarowanie gruntów, zlokalizowanych w granicach projektowanej inwestycji | | NIE BADANO |
| Oznaczenie i symbol konturu użytku gruntowego, który nie jest ujawniony w bazie danych ewidencji gruntów i budynków | | BRAK |

Nie wykluczra się istnienia w terenie innych nie wykazanych na niniejszej mapie urządzeń podziemnych, które nie były zgłoszone do inwentaryzacji.

GEODAR-BUD
GEODETA UPRAWNIONY
inż. Urszula Ratyńska
ul. Stefana Okrzei 10, 3 piętro 3 lok.
05-300 Mińsk Mazowiecki
NIP 82[illegible] REGON 146570218
nr upr. 20095 (zakres 1 i 2)
tel. 602-411-463, geodar_bud@wp.pl
KLASYFIKATOR
do spraw gleboznawczej klasyfikacji i kartografii gleb
świadectwo nr 389

Mińsk Mazowiecki dnia 20.10.2024

**„Jestem świadomy/a odpowiedzialności karnej za złożenie fałszywych oświadczeń"**
Oświadczam, że operat techniczny zawierający rezultaty prac geodezyjnych, w wyniku których powstał niniejszy dokument, uzyskał pozytywny wynik weryfikacji.

| | |
|---|---|
| Identyfikator zgłoszenia prac geodezyjnych | G.6640.7302.2024 |
| Organ służby geodezyjnej, który otrzymał zgłoszenie | Starosta Miński<br>Powiatowy Ośrodek Dokumentacji Geodezyjnej i Kartograficznej w Mińsku Mazowieckim |
| Wykonawca prac geodezyjnych | GEODAR-BUD<br>MARIUSZ RATYŃSKI<br>Adres: 05-304 Stanisławów, Ładzyń, ul. Akacjowa 50 |
| Nr sporządzonego dokumentu zawierającego wynik pozytywnej weryfikacji | G.6640.7302.2024.1 z dnia 05.11.2024 |
| Imię i nazwisko oraz nr uprawnień zawodowych kierownika prac | geodeta uprawniony inż. Urszula Ratyńska nr uprawnień 20095 (zakres 1 i 2) |

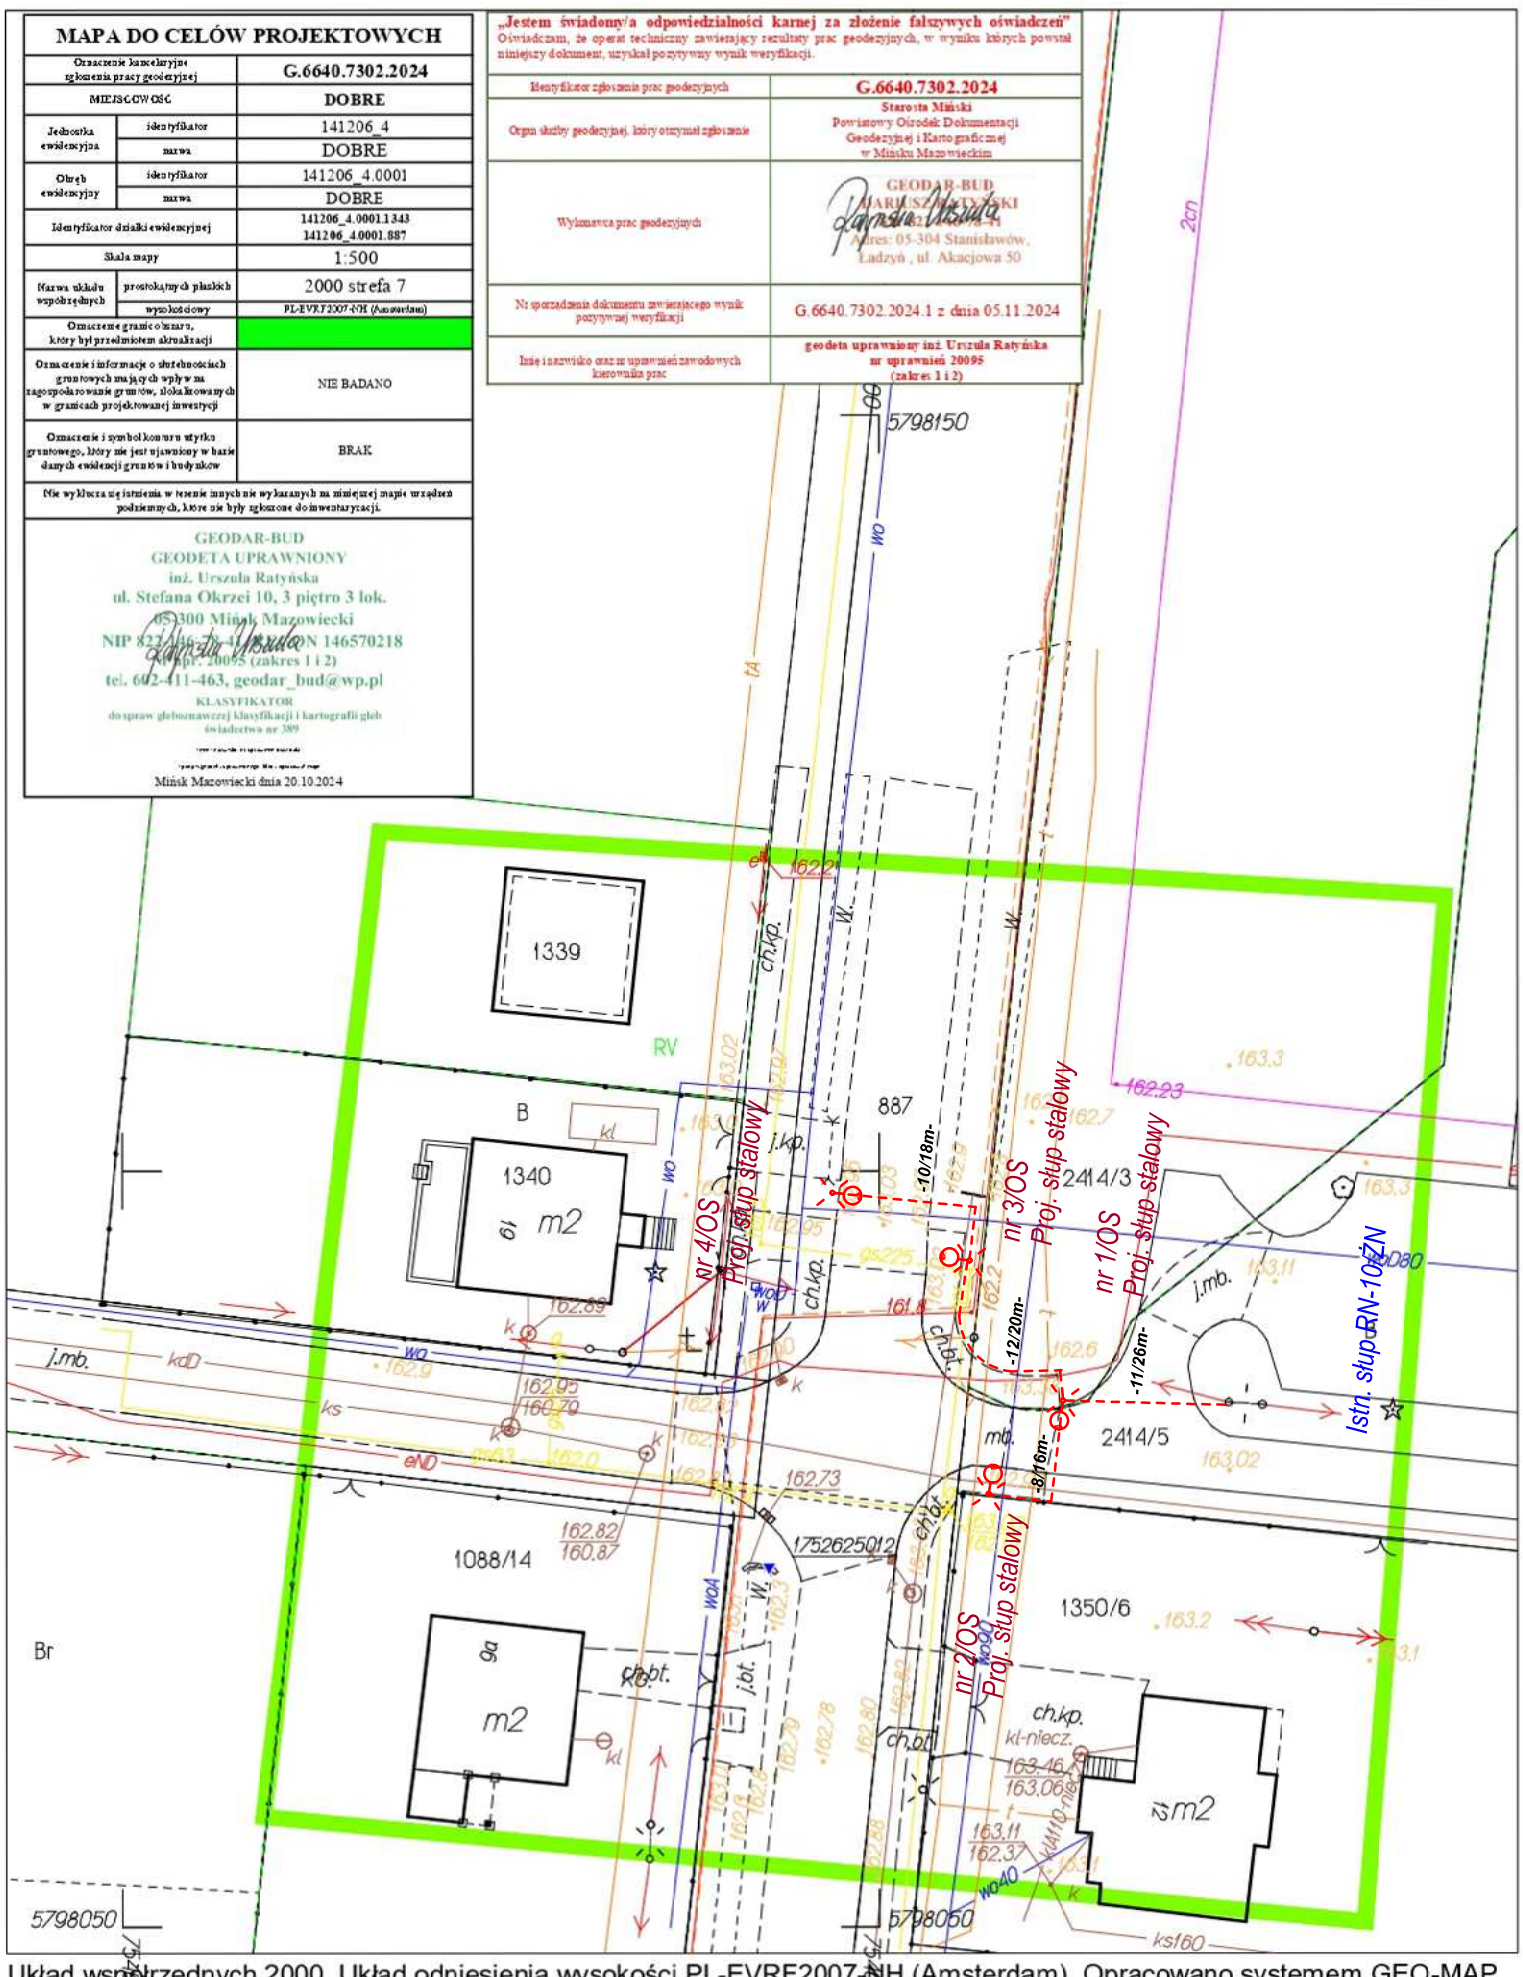


Układ współrzędnych 2000, Układ odniesienia wysokości PL-EVRF2007-NH (Amsterdam). Opracowano systemem GEO-MAP,
Geodeta uprawniony inż. Urszula Ratyńska ( nr upr 20095 zakres 1 i 2 )
www.geodarbud.pl, meil : geodar_bud@wp.pl , tel. 602411463